

8350  
00405

**INCADRAREA IN NORMATIVE**

**CATEGORIA DE IMPORTANTANTA**

Construcția propusa se incadreaza in categoria de importantanta "D" conform H.G. 766/1997

**CLASA DE IMPORTANTANTA**

Construcția propusa se incadreaza in clasa de importantanta "IV" conform P 100/1-2013

**GRADUL DE REZISTENTA LA FOC**

Construcția propusa are gradul de rezistenta la foc III conform Normativ P 118/1-1999, tabel 2.1.9.

**RISC DE INCENDIU**

Este o cladire cladire civila cu RISC MARE DE INCENDIU


**ZONARE SEISMICA**

ag=0,25g, conform P100-1/2013

**ZONARE CLIMATICA**

zona II, Ote= -15C

N=2884  
E-500523

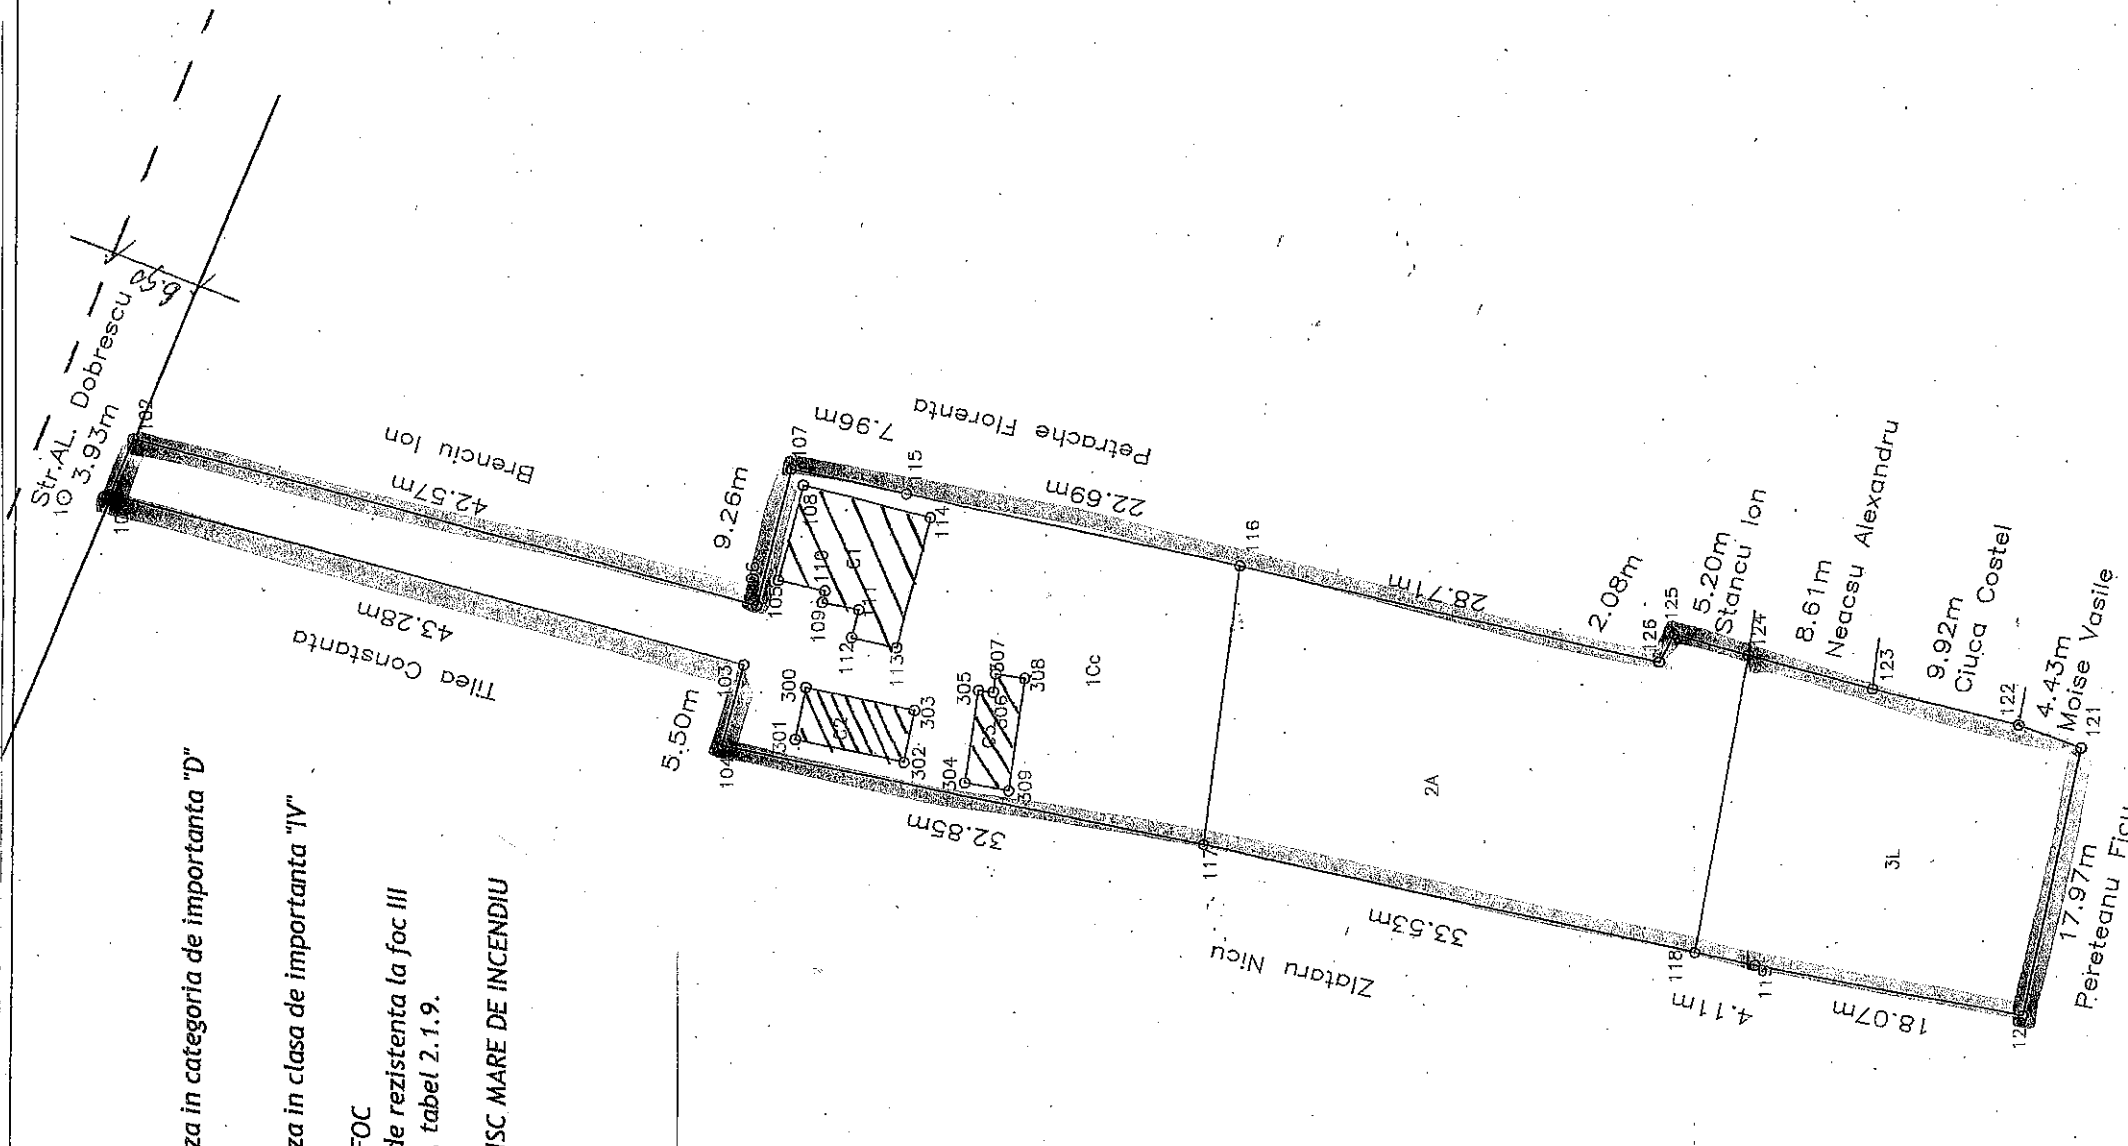

89205  
00405

N=281  
00923

JUDETUL TELEORMAN  
PRIMARIA MUNICIPIULUI  
ROȘIORI DE VEDE

VIZAT SPRE NESCHIMBARE  
construcție  
Anexa la autorizația de  
desființare  
Nr. 03 din 19.02.2024  
Arhitect-șef

**Legenda**

- Amplasament c-tii propuse pt desfiintare
- Amplasare c-tii de locuit
- Amplasare c-tii anexe
- Limita proprietate

**indicatori tehnici**

	existent	desfiintat	total
S teren	1824.00		1824.00
S constr	113.00	113.00	0.00
S desf	113.00	113.00	0.00
S utila	95.00	95.00	0.00
P.O.T. %	6.20	6.20	0.00
C.U.T.	0.06	0.06	0.00

SCARA 1/500  
02.2022

JUDETUL TELEORMAN  
PRIMARIA MUNICIPIULUI  
ROȘIORI DE VEDE

ANEXĂ  
LA  
CERTIFICATUL DE URBANISM  
Nr. 19 din 17.02.2024  
Arhitect-șef

ORDINUL ARHITECTILOR  
DIN ROMANIA  
7155  
Arhitect șef

sc LIDO CONSTRUCT srl  
Roșiori de Vede, str. Ștefan Popescu, nr.4  
39472372005, CUI:17425901  
telefon: 0727746940



DENUMIRE PROIECT: Desfiintare locuinta C1  
si anexele C2, C3  
str. Alexandru Dobrescu, nr.11A, Roșiori de Vede  
BENEFICIAR: ...

FAZA DTAD NR. PROIECT 06-2024  
PLANSA A0

Sef proiect ing. Cic  
Proiectat arh. Soe  
Desenat ing. Cic

**PLAN DE SITUATIE**