

CONSILIUL LOCAL AL MUNICIPIULUI
ROȘIORII DE VEDE

HOTĂRÂRE

proiect

privind: modificarea H.C.L. nr. 28/29.03.2012 referitoare la construirea unei capele pentru servicii religioase pe str. Carpati nr. 33 in curtea Spitalului Municipal 'Caritas'

Consiliul Local al Municipiului Roșiorii de Vede intrunit in sedinta ordinara azi _____ / _____ 2020;

Având în vedere:

- referatul de aprobare al Primarului Municipiului Rosiorii de Vede inregistrata sub nr. 6730 / 17.03, 2020;

- raportul de specialitate al S.P.A.D.P.P. inregistrat sub nr. 6732 / 17.03 2020;

- adresa Spitalului Municipal "Caritas" inregistrata sub nr. 4176/24.02.2020;

- prevederile H.C.L. nr. 28.03.2012 referitoare la construirea unei capele pentru servicii religioase pe str. Carpati nr. 33 in curtea Spitalului Municipal 'Caritas'

- prevederile Legii nr. 24/2000 privind normele de tehnică legislativă pentru elaborarea actelor normative, republicata;

- prevederile art. 129, alin. (2), lit c) si art. 608, alin. (1) din OUG 57/2019 privind condul administrative:

- raportul de avizare al comisiei de specialitate pentru administratie publica locala, apararea ordinii si linistii publice, a drepturilor cetatenilor, juridica si de disciplina din cadrul Consiliului Local;

În temeiul art. 139, alin.(1) si art. 196 alin.(1) lit. a) din O.U.G. 57/2019 privind Codul administrativ;

HOTĂRĂȘTE :

Art. I Se modifica art. 1 din H.C.L. nr. 28//29.03.2012 privind construirea unei capele pentru servicii religioase pe str. Carpati nr. 33 in curtea Spitalului Municipal 'Caritas' si va avea urmatorul cuprins:

Art. 2 Se aproba construirea unei capele pentru servicii religioase pe str. Carpatii nr. 33, in curtea Spitalului Municipal Caritas pe un teren in suprafata de 60 mp.

Terenul face parte din domeniul public al municipiului si este identificat in planul de situatie anexa la prezenta. ¹⁾

Art. II Se modifica anexa la H.C.L. nr. 28/29.03.2012 in sensul inlocuirii cu anexa la prezenta ,

Art. III Restul prevederilor din H.C.L. nr. 28/29.03.2012 raman nemodificate.

Art. IV Prezenta hotarare se comunica, prin grija secretarului Municipiului Rosiorii de Vede, in termenul prevazut de lege, Primarului Municipiului Rosiorii de Vede, Prefectului Judetului Teleorman, S.P.A.D.P.P., Directiei Arhitect Sef, Serviciul Finaciar Contabil si Directiei Impozite si Taxe.


Initiator
Ec. Cîrciumaru Gheorghe Valerică

Avizat de legalitate
Secretar General
Cîța Mioara Iulia

Roșiorii de Vede

Nr. 6731 din 17.03. 2020

Prezenta hotarare a fost adoptata cu un nr. de ____ voturi „pentru” ____ „impotriva” ---- „abtinere” din totalul de 19 consilieri in functie din care _____ prezenti.

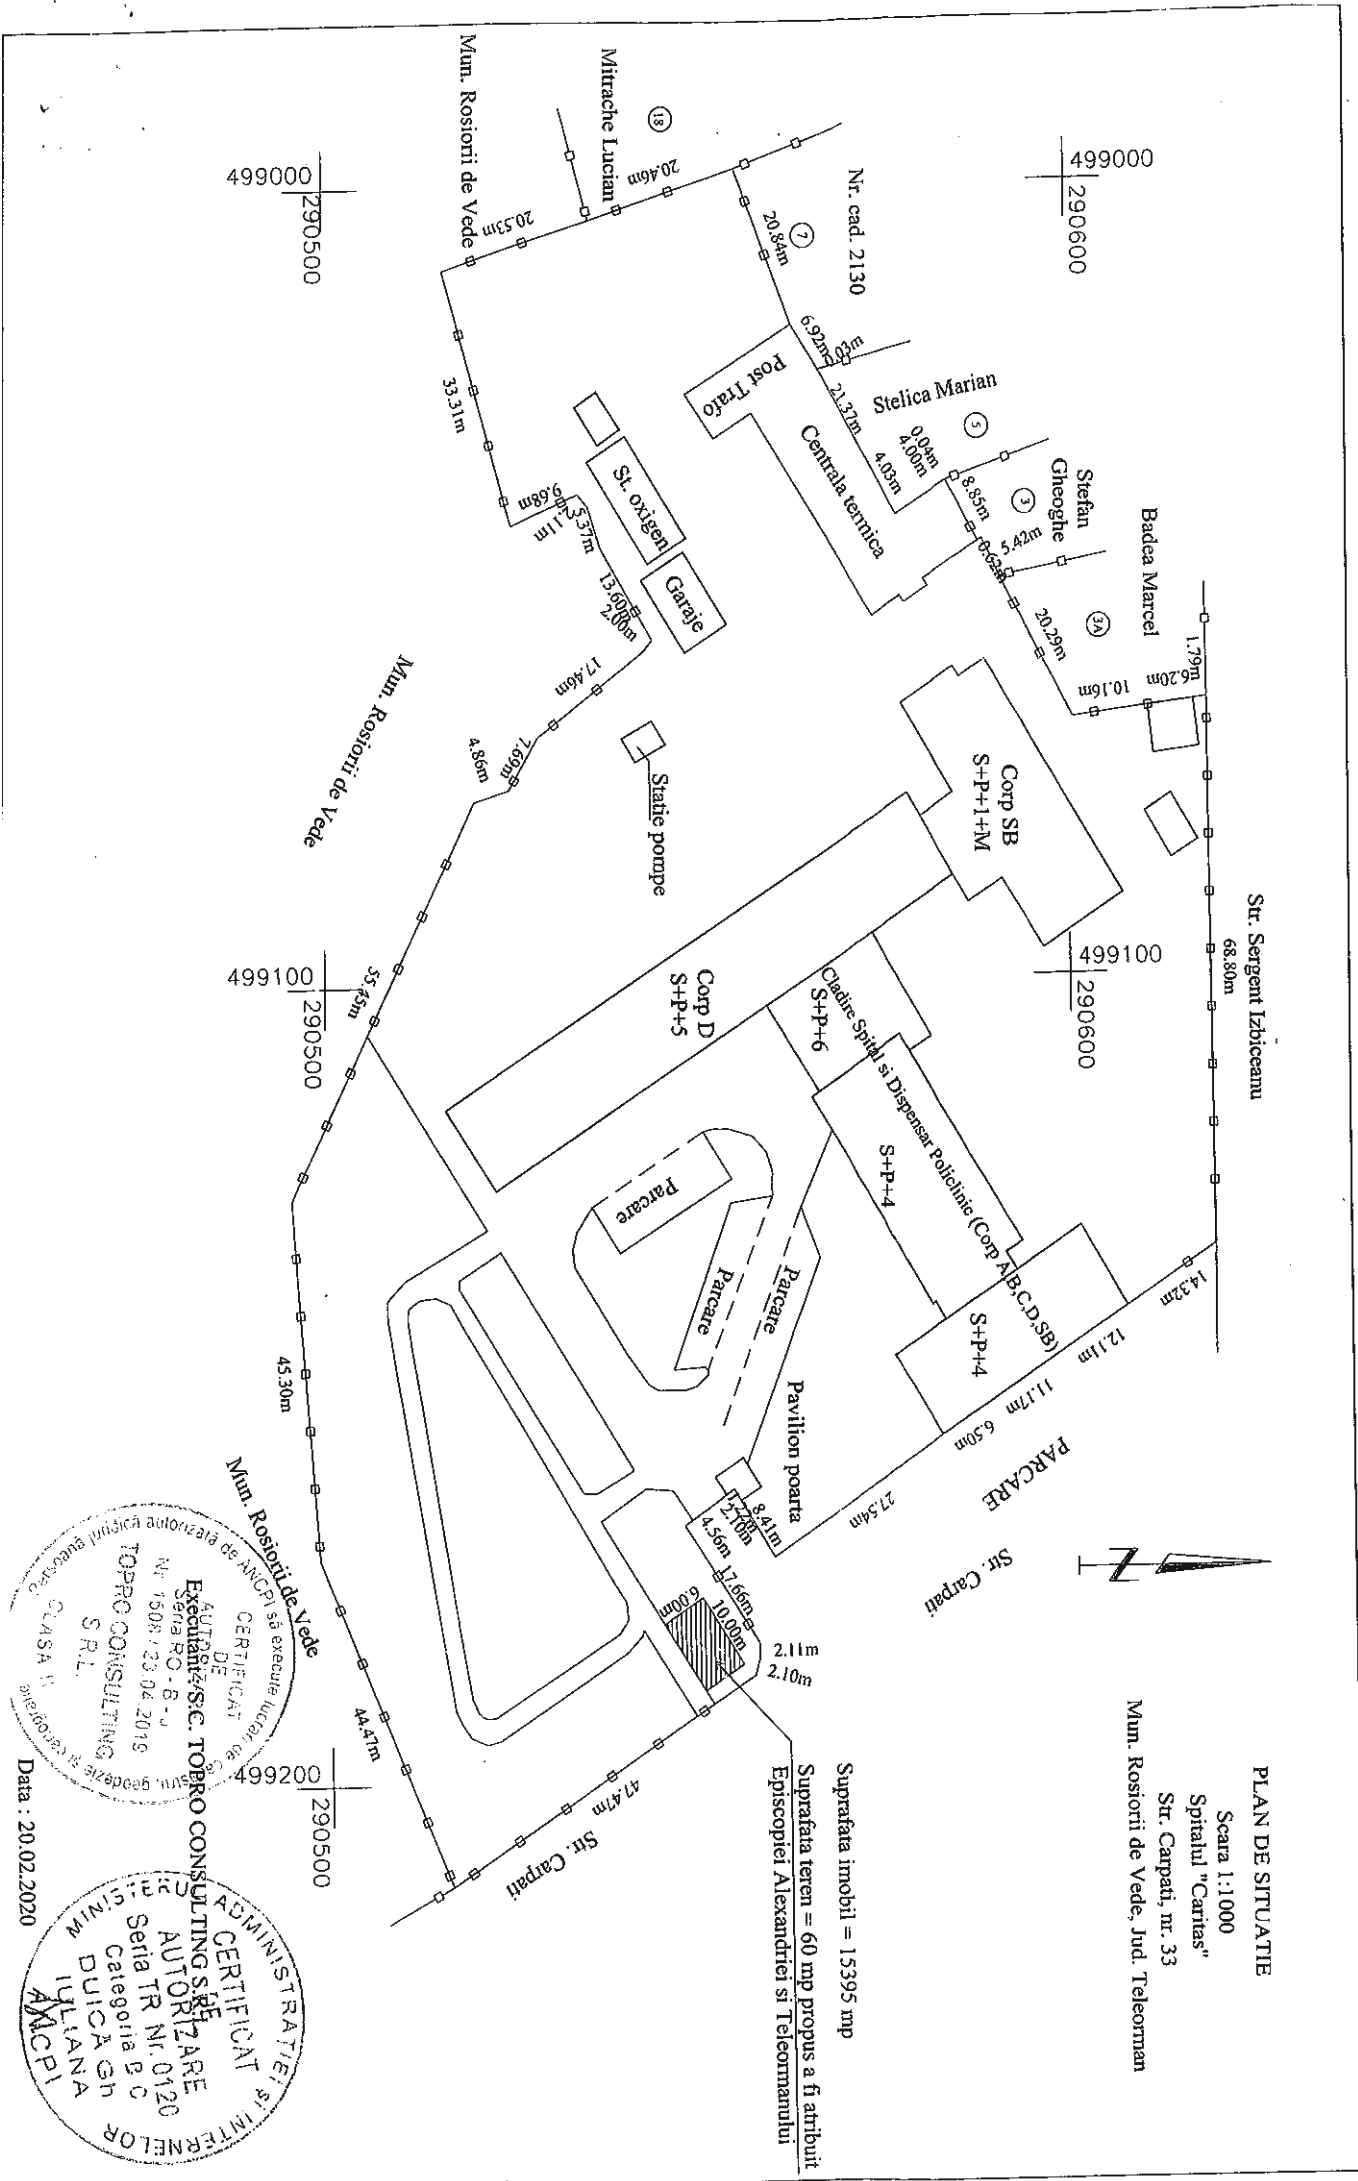

PLAN DE SITUATIE

Scara 1:1000

Spitalul "Caritas"

Str. Carpati, nr. 33

Mun. Rosiori de Vede, jud. Teleorman

Suprafata imobil = 15395 mp

Suprafata teren = 60 mp propus a fi atribuit Episcopiei Alexandriei si Teleormanului



MUNICIPIULUI ROSIORII DE VEDE

PRIMAR

Nr. 67³⁰ / 17.03.2020

Referat de aprobare

privind: modificarea H.C.L. nr. 28/29.03.2012 referitoare la construirea unei capele pentru servicii religioase pe str. Carpati nr. 33 in curtea Spitalului Municipal 'Caritas'

Onorat Consiliu,

Prin H.C.L. nr. 28/29.03.2012 s-a aprobat construirea unei capele pentru servicii religioase pe str. Carpati nr. 33 in curtea Spitalului Municipal 'Caritas', pe un teren in suprafata de 50 mp situat in parcul Spitalului Municipal 'Caritas'.

Imobilul situat in str. Carpati nr. 33, unde functioneaza Spitalul Municipal 'Caritas' face parte din domeniul public al municipiului Rosiorii de Vede.

Prin adresa inregistrata sub nr. 4176/24.02.2020 Spitalul Municipal 'Caritas' solicita schimbarea ampasamentului identificat in planul de situatie anexa la hotararea de modificare a H.C.L. nr. 28/29.03.2012, deoarece in zona centrala a parcului din curtea spitalului s-a delimitat o zona de adunare in caz de dezastre.

Drept pentru care am initiat prezentul proiect de hotarare.

Primar

Ec. Cîrciumaru Gheorghe Valerică



PRIMARIA
MUNICIPIULUI ROȘIORII DE VEDE
www.primariarosioriidevede.ro

Str. Dunării, nr 58, tel. 0247/466250, fax 0247/466141
e-mail postmaster@primariarosioriidevede.ro
SERVICIUL ADMINISTRARE DOMENIUL PUBLIC SI PRIVAT
Nr. 6732 din 17.03.2020

RAPORT DE SPECIALITATE

privind: modificarea H.C.L. nr. 28/29.03.2012 referitoare la construirea unei capele pentru servicii religioase pe str. Carpati nr. 33 in curtea Spitalului Municipal 'Caritas'

Subsemnatii Minca Luminita Violeta Sef Serviciu A.D.P.P. si Mirea Marius inspector in cadrul aceluiasi serviciu va aducem la cunostiinta urmatoarele:

Prin H.C.L. nr. 28/29.03.2012 s-a aprobat construirea unei capele pentru servicii religioase pe str. Carpati nr. 33 in curtea Spitalului Municipal 'Caritas', pe un teren in suprafata de 50 mp situat in parcul Spitalului Municipal 'Caritas'.

Imobilul situat in str. Carpati nr. 33, unde functioneaza Spitalul Municipal 'Caritas' face parte din domeniul public al municipiului Rosiorii de Vede.

Prin adresa inregistrata sub nr. 4176/24.02.2020 Spitalul Municipal 'Caritas' solicita schimbarea ampasamentului, identificat in planul de situatie anexa la hotararea de modificare a H.C.L. nr. 28/29.03.2012 deoarece in zona centrala a parcului din curtea spitalului s-a delimitat o zona de adunare in caz de dezastre.

Propunem modificare H.C.L. nr. 28/29.03.2012 in sensul majorarii suprafetei terenului la 60 mp si aprobarea noului amplasament identificat in planul de situatie ce face parte integranta din proiectul de hotatrare.

Sef SPADPP
Minca Luminita Violeta

inspector
Mirea Marius