

HOTARARE

privind modificarea si completarea H.C.L. nr. 54 din 30 august 2012 prin care a fost aprobata inchirierea prin licitatie publica a locurilor de parcare pentru folosinta in parcarile de domiciliu din cadrul asociatiilor de proprietari din municipiul Rosiori de Vede

Consiliul Local al municipiului Rosiori de Vede, Judetul Teleorman, intrunit in sedinta _____, astazi _____ 2022, avand in vedere :

- referatul de aprobare al Primarului inregistrat sub nr. 24346 / 15.12. 2022
 - raportul de specialitate al S.P.A.D.P.P. inregistrat sub nr. 24348 / 15.12. 2022
 - prevederile H.C.L. nr.54 din 30 august 2012 privind inchirierea prin licitatie publica a locurilor de parcare pentru folosinta in parcarile de domiciliu din cadrul asociatiilor de proprietari din municipiul Rosiori de Vede cu modificarile si completarile ulterioare;
 - prevederile Ordinului Ministerului Sanatatii nr. 119 / 2014, cu modificarile si completarile ulterioare ;
 - prevederile H.G. nr. 955 / 2004 pentru aprobarea reglementarilor cadru de aplicare a O.G. nr. 91 / 2002 pentru organizarea si functionarea serviciilor publice de administrare a domeniului public si privat de interes local ;
 - raportul de avizare al comisiei de specialitate pentru amenajarea teritoriului si urbanism, protectie mediu si agricultura din cadrul Consiliului Local ;
 - avizul de principiu nr.210083 / 22.11.2022 si avizul de principiu nr. 210529 / 15.12.2022 emise de catre Politia Municipiului Rosiori de Vede ;
 - prevederile art.1, alin. (2), art. 129, alin. (2), lit.c), alin. (6), lit. b) si art.608 alin. (1) din O.U.G. nr.57 / 2019 privind Codul Administrativ cu modificarile si completarile ulterioare;
- In temeiul dispozitiilor art. 139, alin (3), lit. g) si art.196, alin 1 , lit. a) privind Codul Administrativ cu modificarile si completarile ulterioare,

HOTARASTE:

Art.1. (1) Se aproba modificarea si completarea anexei 1 (plansele nr.57 si nr.58) la H.C.L. nr.54 / 30.08.2012, privind aprobarea inchirierii prin licitatie publica a locurilor de parcare pentru folosinta in parcarile de domiciliu din cadrul asociatiilor de proprietari din municipiul Rosiori de Vede, cu 2 pozitii, dupa cum urmeaza:

Nr .crt.	Amplasament	Nr.locuri de parcare	Observatii
1.	Zona blocurilor R5,R6,R7,R8 str. A.I.Cuza	19	Plansa nr. 57
2.	Zona blocului F1 str. Aleea Parc Nord	7	Plansa nr.58

(2) Amplasamentele locurilor de parcare sunt identificate prin planurile de situatie anexe 1 si 2 care fac parte integranta din prezenta hotarare.

Art. 2 Celelalte prevederi ale H.C.L.nr. 54 /30.08.2012, raman neschimbate.

Art. 3. Prezenta se va comunica prin grija secretarului unitatii administrative teritoriale in termenul prevazut de lege Institutiei Prefectului Judetului Teleorman, Primarului Municipiului Rosiori de Vede, S.P.A.D.P.P.

INITIATOR
PRIMAR

Ec. Cîrciumaru Gheorghe Valerică

Avizat pt.legalitate
Secretar General
Jr. Cîța Mioara Iulia

Rosiori de Vede

Nr. 24347 din 15.12. 2022

MUNICIPIUL ROSIORI DE VEDE

PRIMAR

Nr. 24346/15.12.2022

REFERAT DE APROBARE

la proiectul de hotarare privind modificarea si completarea H.C.L. nr. 54 din 30 august 2012 prin care a fost aprobata inchirierea prin licitatie publica a locurilor de parcare pentru folosinta in parcarile de domiciliu din cadrul asociatiilor de proprietari din municipiul Rosiori de Vede.

Onorat Consiliu,

Pentru a veni in intampinarea doleantelor unor cetateni ai municipiului din zonele : strada A.I.Cuza (zona Renasterii) in apropierea blocurilor R5,R6,R7,R8, (19locuri), si pe strada Aleea Parc Nord in apropierea blocului F1 (7 locuri), este initiat prezentul proiect de hotarare , pentru completarea anexei 1 la H.C.L. nr. 54 din 30 august 2012, prin care a fost aprobata inchirierea prin licitatie publica a locurilor de parcare pentru folosinta in parcarile de domiciliu din cadrul asociatiilor de proprietari din municipiul Rosiori de Vede.

Aceasta se asigura in conditiile legii de catre administratia publica locala in locuri special amenajate , in afara benzilor de circulatie si a trotuarelor , amplasate de comun acord cu Politia Municipiului Rosiori de Vede – Biroul Politie Rutiera.

Amplasamentele au fost stabilite cu respectarea distantelor minime fata de ferestrele camerelor de locuit , respective 5 m, conform prevederilor Ordinului Ministerului Sanatatii nr.119/2014, cu modificarile si completarile ulterioare.

Administratia locala va asigura marcarea locurilor de parcare si semnalizarea verticala a acestora prin indicatoare care sa atentioneze ca acestea fac obiectul unor contracte de locatiune , dupa organizarea licitatiei publice si adjudecarea amplasamentelor.

Codul Administrativ reglementeaza cadrul general pentru organizarea si functionarea autoritatilor si institutiilor administratiei publice, statutul personalului din cadrul acestora, raspunderea administrativa, serviciile publice, precum si unele reguli specifice privind proprietatea publica si privata a statului si a unitatilor administrativ-teritoriale.

Procedurile de dare in administrare , concesionare, subconcesionare, inchiriere, respectiv dare in folosinta gratuita a bunurilor proprietate publica, demarcate anterior intrarii in vigoare a Codului Administrativ, raman supuse dispozitiilor legale in vigoare la data initierii acestora.

Codul Administrativ este completat cu Legea nr. 287 / 2009 privind Codul Civil, republicata, cu modificarile si completarile ulterioare, precum si cu alte reglementari de drept comun aplicabile in materie.

Drept pentru care am initiat prezentul proiect de hotarare.

Primar

Ec. Circiumaru Gheorghe Valerica

PRIMARIA MUNICIPIULUI ROSIORI DE VEDE
SERVICIUL PUBLIC ADMINISTRARE
DOMENIU PUBLIC SI PRIVAT
Nr. 2398 / 15.12. 2022

RAPORT DE SPECIALITATE

la proiectul de hotarare privind modificarea si completarea H.C.L. nr. 54 din 30 august 2012 prin care a fost aprobata inchirierea prin licitatie publica a locurilor de parcare pentru folosinta in parcarile de domiciliu din cadrul asociatiilor de proprietari din municipiul Rosiori de Vede.

Subsemnatele , Minca Luminita Violeta , avand functia de sef S.P.A.D.P.P., si Marica Mirela , inspector superior in cadrul aceleiasi serviciu cu privire la cele de mai sus referim urmatoarele:

Prin H.C.L. nr. 54 / 30.08.2012, cu modificarile si completarile ulterioare a fost aprobata inchirierea prin licitatie publica deschisa cu strigare a locurilor de parcare din cadrul asociatiilor de proprietari din municipiul Rosiori de Vede.

In parcarile de resedinta se atribuie locuri de parcare pentru proprietarii de apartamente / spatii cu alta destinatie decat cea de locuinta, intre orele 16.00-7.00 a zilei urmatoare , de luni pana vineri si de sambata de la ora 7.00 pana luna la ora 7.00, pentru parcare autoturismelor aflate in proprietate / folosinta a caror masa maxima autorizata nu depaseste 3 tone.

In intervalul orar 7,00 – 16,00 de luni pana vineri, in parcarile de domiciliu stationarea autoturismelor a fost permisa fara plata taxei de parcare si fara afisarea abonamentului de parcare de domiciliu. Nu s-au atribuit locuri de parcare pentru autovehicule de transport (marfuri sau persoane).

Numeroase persoane au solicitat amenajarea unor parcarii in zonele : str. A.I.Cuza(zona Renasterii) in apropierea blocurilor R5,R6,R7,R8 (19 locuri) si pe strada Aleea Parc Nord in apropierea blocului F1 (7 locuri).

Parcarile se asigura in conditiile legii de catre administratia publica locala in locuri special amenajate, in afara benzilor de circulatie si a trotuarelor, amplasate de comun acord cu Politia Municipiului Rosiori de Vede – Biroul Politie Rutiera.

Amplasamentele au fost stabilite cu respectarea distanțelor minime fata de ferestrele camerelor de locuit , respectiv 5 m, conform prevederilor Ordinului Ministrului Sanatatii nr. 119 / 2014, cu modificarile si completarile ulterioare.

Administratia locala va asigura marcarea locurilor de parcare si semnalizarea verticala a acestora prin indicatoare care sa atentioneze ca acestea fac obiectul unor contracte de locatiune , dupa organizarea licitatiei publice si adjudecarea amplasamentelor.


Codul Administrativ reglementeaza cadrul general pentru organizarea si functionarea autoritatilor si institutiilor administratiei publice, statutul personalului din cadrul acestora, raspunderea administrativa, serviciile publice, precum si unele reguli specifice privind proprietatea publica si privata a statului si a unitatilor administrativ -teritoriale.

Procedurile de dare in administrare, concesiune, subconcesiune, inchiriere, respectiv dare in folosinta gratuita a bunurilor proprietate publica, precum si cele de inchiriere si de vanzare a bunurilor proprietate privata, demarate anterior intrarii in vigoare a Codului Administrativ, raman supuse dispozitiilor legale in vigoare la data initierii acestora.

Avand in vedere cele expuse mai sus S.P.A.D.P.P. inaintea proiectul de hotarare privind completarea anexei 1 la H.C.L nr.54 din 30 august 2012 prin care a fost aprobata inchirierea prin licitatie publica a locurilor de parcare pentru folosinta in parcarile de domiciliu din cadrul asociatiilor de proprietari din municipiul Rosiori de Vede.


Sef S.P.A.D.P.P.
Ing. Minca Luminita Violeta

Insp.Superior
Ec. Marica Mirela

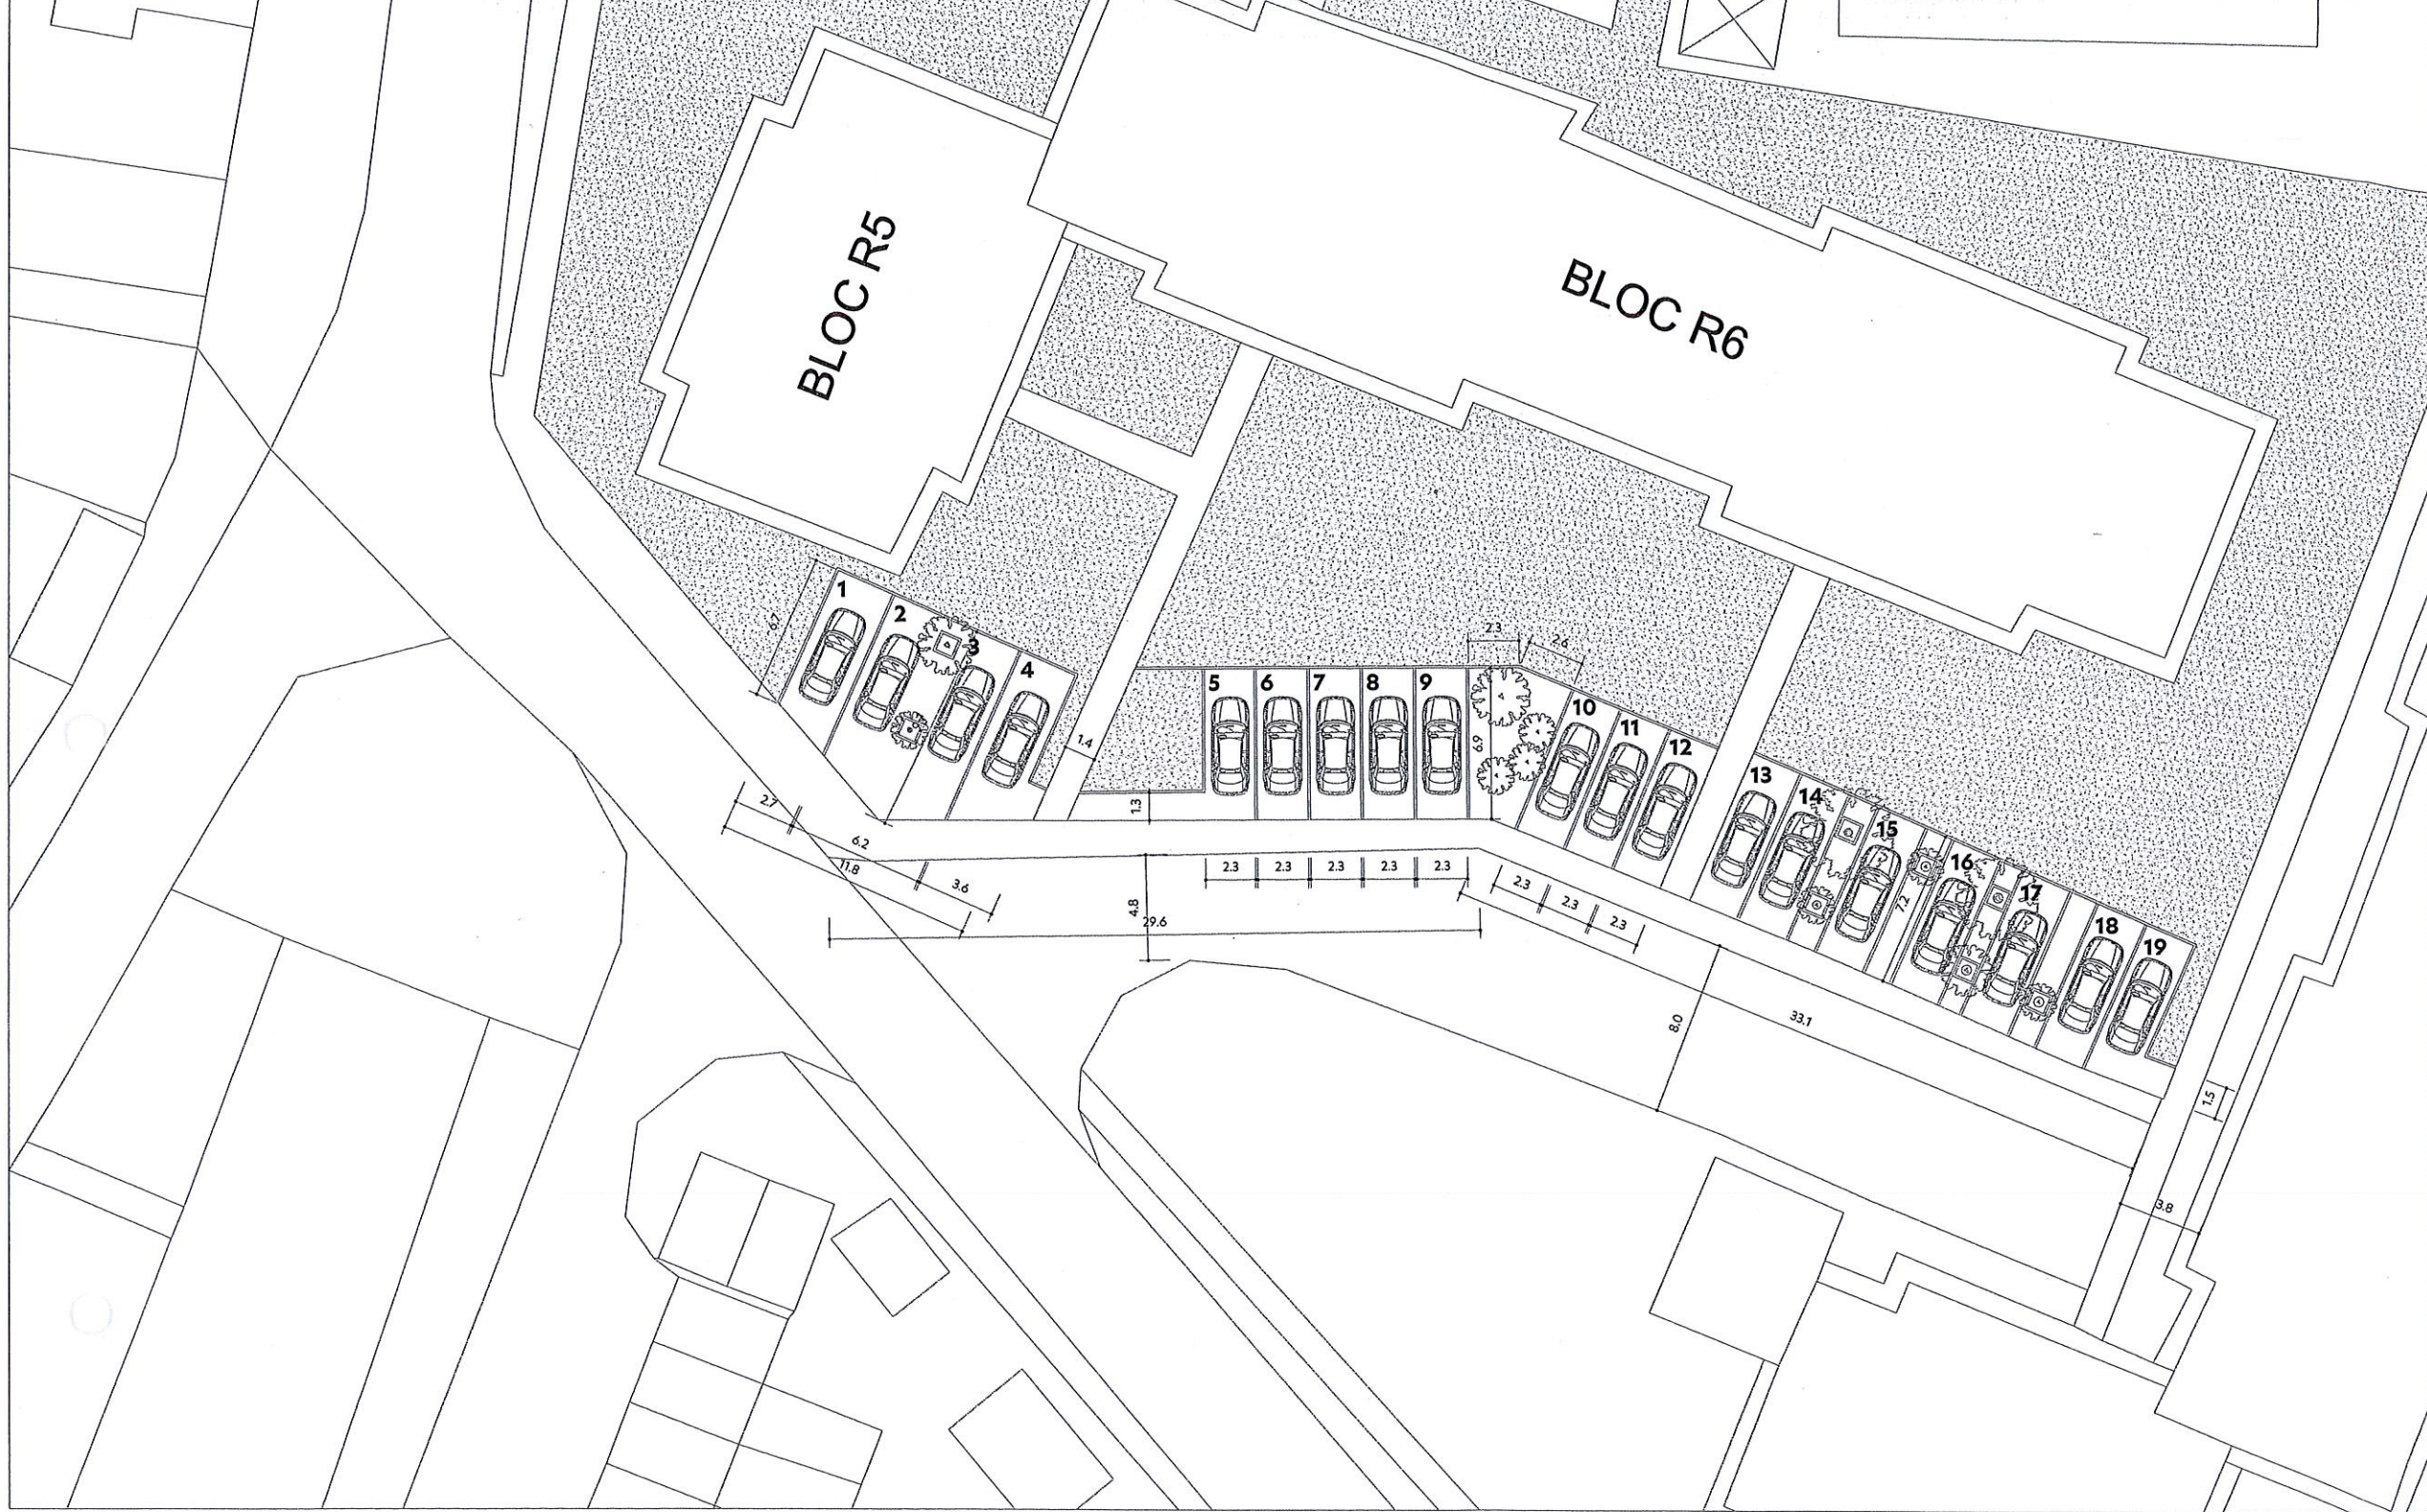

Observatii:
 ANEXA Nr. 1 la HCL — / —


Nota:

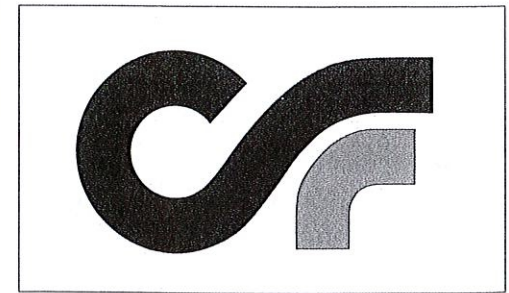

Proiect: Amenajare locuri de parcare
 Adresa: Zona Renasterii
 Beneficiar: Primaria Rosiorii de Vede
 Proiectant general: UNEEQ SRL (Pro bono)
 Sef proiect: Arh.Int. Costin Fierascu
 Proiectat: Arh.Int. Costin Fierascu
 Desenat: Arh.Int. Costin Fierascu
 Faza: PT

Plansa: Plan situatie

Nr. Proiect 98/2022 Nr. Plansa P2 Scara 1:100 Data 22.11.2022

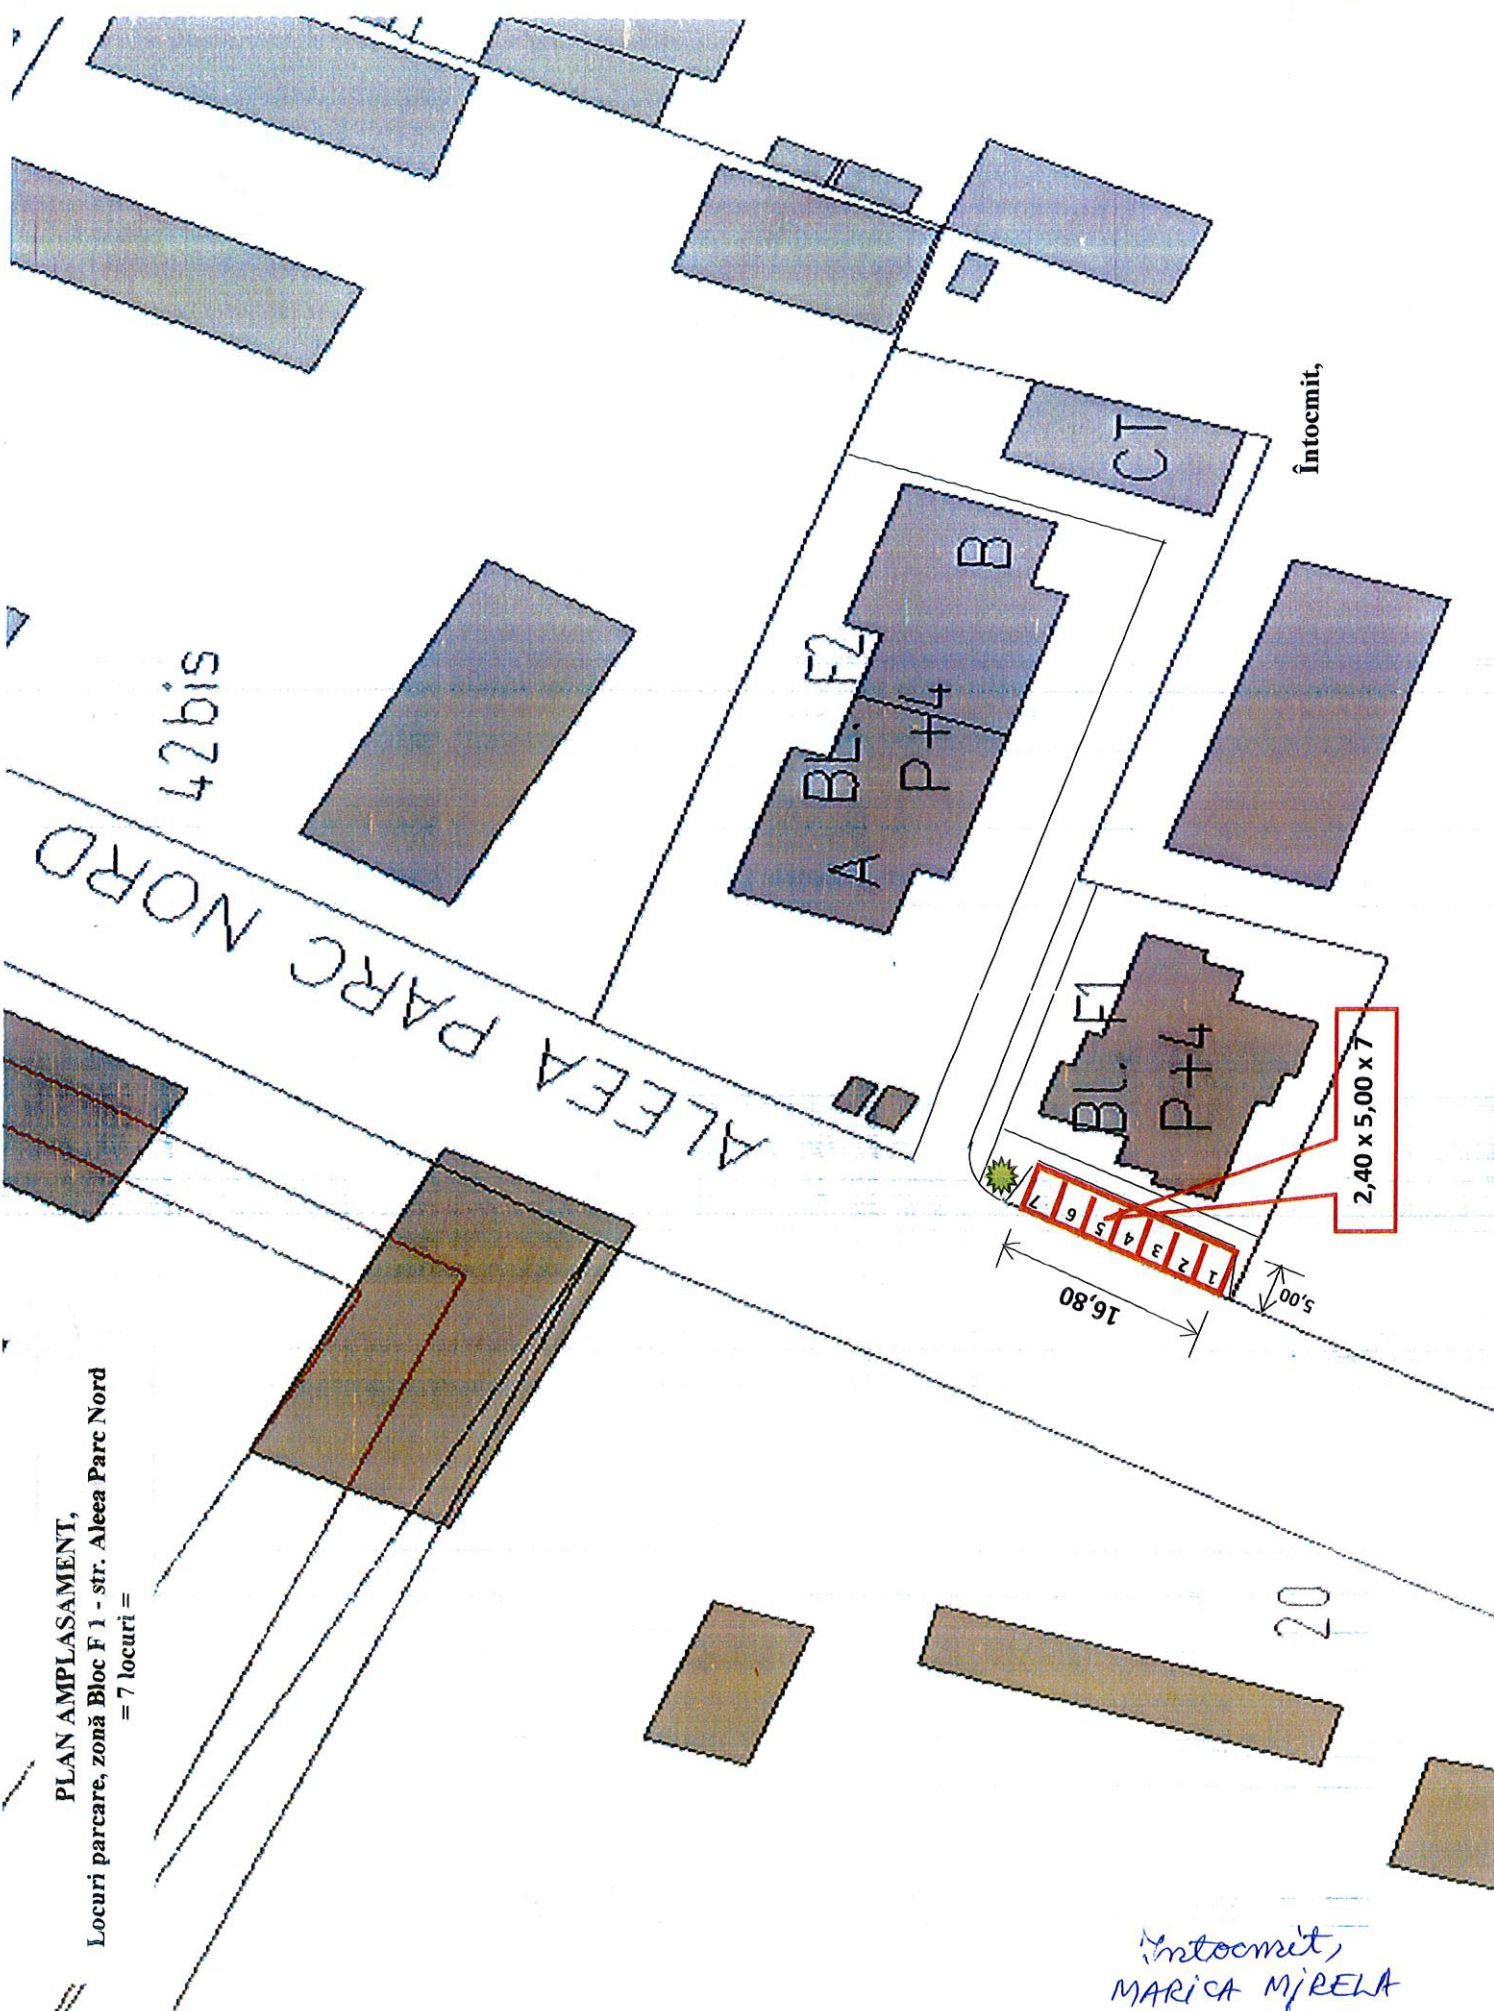

PLAN AMPLASAMENT,
 Locuri parcare, zonă Bloc F 1 - str. Aleea Parc Nord
 = 7 locuri =

Întocmit,
 MARICA MIRELA