



## MUNICIPIUL ROȘIORI DE VEDE

### PRIMAR

### DISPOZIȚIE

Privind : aprobarea Regulamentului de organizare și desfășurare a sărbătorii locale „Zilele Municipiului Roșiori de Vede ” în perioada 18 - 21 mai 2024.

Având în vedere :

- Statutul Municipiului Rosiori de Vede aprobat prin HCL nr. 93/2003 Cap.12 “Traditii”, cu modificarile si completarile ulterioare;
- prevederile Regulamentului de conviețuire urbană în Municipiul Roșiori de Vede aprobat prin HCL nr.70/2012;
- prevederile H.G.R. nr. 435/28 aprilie 2010 privind regimul de introducere pe piață și exploatarea echipamentelor pentru agrement;
- prevederile HCL nr. 44 din 27.04.2023 privind stabilirea impozitelor și taxelor locale pentru anul 2024;
- prevederile HCL nr. 17/06.02.2024 privind aprobarea bugetului local, bugetului institutiilor publice si activitatilor finantate integral sau partial din venituri proprii, bugetului imprumuturilor interne si bugetului fondurilor externe nerambursabile pe anul 2024, cu modificarile si completarile ulterioare;
- Dispoziția nr. 250 din 07.05.2024 privind componența Comisiei pentru organizarea acțiunilor aferente sărbătorii locale „Zilele Municipiului Rosiori de Vede”;

In temeiul art. 154 alin.(1), art.155 alin. 5), lit.e) si art. 196 alin.(1), lit. b) din

OUG nr. 57/2019 privind Codul Administrativ,

Primarul Municipiului Roșiori de Vede,

### DISPUNE:

Art. 1. Se aprobă Regulamentul de organizare și desfășurare a sărbătorii locale „Zilele Municipiului Rosiori de Vede” ce se vor desfășura în perioada 18-21.05.2024 prevăzut în Anexa I, ce face parte integrantă din prezenta dispoziție .

Art. 2. De aplicarea și respectarea prevederilor Regulamentului de organizare și desfășurare a sărbătorii locale „Zilele Municipiului Rosiori de Vede” răspunde comisia pentru organizarea acțiunilor aferente sărbătorii locale „Zilele Municipiului Rosiori de Vede” numită prin Dispoziția Primarului nr. 250/07.05.2024.

**Art.3.** Locul de desfasurare a sarbatorii locale “Zilele Municipiului Rosiori de Vede” se vor desfasura in locatia prevazuta in Anexa nr. 2 ce face parte integranta din prezenta Dispozitie.

**Art.4** Programul manifestarilor dedicate sarbatorii locale “ Zilele Municipiului “ 2024 sunt prevazute in anexa nr. 3, ce face parte integranta din prezenta.

**Art. 5.** (1) Prezenta dispozitie va fi adusa la cunoștință publică prin anunțuri în forma restrânsă publicate în presa locală, pe site-ul Primăriei, prin afișare la avizierul Primăriei și alte locuri publice, precum și prin anunțuri la posturile locale de radio și televiziune, prin grija Serviciului Administratie Publica Locala..

(2) Prin grija Serviciului Administratie Publica Locala prezenta dispozitie va fi comunicată în termenul legal: Poliției Municipiului Rosiori de Vede, Jandarmeriei Române – Detasamentul Rosiori de Vede, Direcției Poliția Locală, Direcției Sanitar Veterinară și pentru Siguranța Alimentelor, Detașamentului de Pompieri, Spitalului Municipal „Caritas”, societatii SC Urbis Servconstruct SRL, SC Polaris M Holding SRL , SC Apa Serv SA Sucursala Rosiori de Vede și Directiei pentru Administrarea Domeniului Public și Privat.

PRIMAR,  
ec. Cîrciumaru Gheorghe Valerică



CONTRASEMNEAZA,  
SECRETAR GENERAL,  
Jr.Cița Mioara Iulia

Roșiori de Vede

Nr. 254 din 08.05. 2024



## MUNICIPIULUI ROȘIORI DE VEDE

www.primariarosioridevede.ro  
Strada. Dunării, nr 58, tel. 0247/466250, fax 0247/466141 e-mail  
[postmaster@primariarosioridevede.ro](mailto:postmaster@primariarosioridevede.ro)

### REGULAMENT DE ORGANIZARE ȘI DESFĂȘURARE A SĂRBĂTORII LOCALE ”ZILELE MUNICIPIULUI ROȘIORI DE VEDE”, în perioada 18-21 mai 2024

#### I. Dispoziții generale.

##### Art. 1.

(1) În perioada 18-21.05.2024 se vor desfășura acțiuni aferente sărbătorii locale „Zilele Municipiului Rosiori de Vede” pe strada Dunării, tronsonul cuprins între str. Mihail Kogalniceanu – str. Elena Doamna, str. Marasesti ; tronsonul cuprins între str. Mihail Kogalniceanu- str. Cap. Ghencea; str. Mihail Kogalniceanu, tronsonul cuprins între str. Dunarii si blocul L11 si str. Rahova , tronsonul cuprins între str. Dunarii si blocul D 5 si str. rahovei de la intersecția cu str. Marasesti magazinul Pepco.

(2) Pe parcursul perioadei prevăzute la aliniatul precedent în cadrul perimetrului alocat se vor desfășura activități economice (comerț, alimentație publică, prestări servicii, micro-producție s.a.), precum și activități de agrement și divertisment în baza acordului dat de Primarul Municipiului.

(3) Nu pot participa la sărbătoarea locală „Zilele Municipiului Rosiori de Vede” operatorii economici care figurează ca debitori ai administrației publice locale, unde își sediul social al societății, sau care nu dețin - avize, acorduri, autorizații eliberate de instituții de specialitate expres stabilite și prevăzute de legislația în vigoare în funcție de codul CAEN.

Art. 2. Programul de funcționare este zilnic între orele 8.00-24.00.

Art. 3. (1) Pe parcursul desfășurării Zilelor Municipiului se închide circulația pe strada Dunării (tronson între strada Mihail Kogălniceanu și strada Elena Doamna), pe strada Mărășești (tronson între strada Dunării și strada Cap. Ghencea), strada Mihail Kogalniceanu , tronson între str. Dunarii si blocul L11, începând cu data de 17.05.2024 ora 15.00 până pe 22.05.2024, ora 14.00

Art. 4.. Scena pentru spectacolele artistice va fi amplasată în data de 19 mai pe trotuarul din partea stânga a străzii M. Kogălniceanu la intersecția strada Rahovei cu strada. M. Kogălniceanu și va fi dezafectată în data de 22 mai începând cu ora 09,00.

#### II. Amplasarea construcțiilor provizorii.

##### Art. 5.

(1) Comisia pentru organizarea acțiunilor aferente sărbătorii locale „Zilele Municipiului Rosiori de Vede” răspunde de amplasarea operatorilor economici.

(2) Este interzisă amplasarea operatorilor economici și / sau a echipamentelor acestora pe spațiul verde și afectarea de către aceștia a spațiului respectiv.

(3) Operatorul economic răspunde de distrugerea și / sau afectarea spațiului verde din imediata vecinătate a locului în care este amplasat și este obligat să-l readucă la starea inițială amplasării.

(4) Agentii economici care comercializeaza( gogosi, kurtos, turta dulce, jucarii, produse industrial,s.a.) vor fi amplasati pe str. Marasesti in prima parte a tronsonului (pe o lungime de 40 de m) pe str. Rahova, pe str. Mihail Kogalniceanu si pe str. Dunarii, pe trotuarul inalt.

Pe strada Dunarii se vor amplasa detinatorii de echipamente de joaca/distractive pentru copii ( carusel, trenulet, echipamente gonflabile) si pe jumatarea a doua a tronsonului 1 de pe str. Masasesti ( 40 m.l).

(5) Agentii economici care vor desfasura activitate de alimentatie publica terase, vor fi amplasati pe trotuarul dinspre Parcul Central in dreptul intersectiei strazii Dunarii cu Marasesti si pe trotuarul (magazinul Penny) intersectia strazii M. Kogalniceanu cu str. Marasesti.

### III. Condiții de ocupare a terenului.

Art. 6. Operatorii economici care solicită ocuparea temporară a terenurilor aparținând domeniului public/privat al Municipiului Rosiori de Vede, vor depune la Sediul Primăriei Municipiului o cerere până la data de 16 mai 2024, ora 16.00, însoțită de următoarele documente:

a) pentru operatorii economici care vor desfășura activitate de alimentație publică / terase și/sau activitate de comercializare a produselor alimentare:

(1) Certificat de înregistrare eliberat de Oficiul Registrul Comerțului și Certificat constatator după caz;

(2) Certificat fiscal eliberat de Compartimentul de specialitate al UAT -ului de unde provine, din care să rezulte că solicitantul nu figurează cu datorii la bugetul local respectiv;

(3) Aviz de la Autoritatea pentru Sănătate Publică și Autoritatea Sanitar Veterinară pentru Siguranța Alimentelor, precum și certificat sanitar veterinar (declarație de conformitate) pentru produsele de origine animală;

(4) Contract încheiat cu un operator economic autorizat pentru bransament energie electrică;

(5) Declarație pe propria răspundere privind asigurarea și respectarea normelor igienico sanitare privind păstrarea, prepararea și comercializarea produselor alimentare;

(6) Declarație pe propria răspundere precum că nu se vor depozita materiale (navete, scaune, mese, etc.) pe spațiul verde și că nu va distruge / afecta spațiile verzi din imediata vecinătate;

(7) Pe cerere se vor menționa datele persoanei de contact (inclusiv număr de telefon).

b) pentru prestatorii de servicii de agrement, deținătorii de echipamente de joacă/distractive pentru copii (carusel, trenuleț, echipamente gonflabile)

1. Certificat de înregistrare eliberat de Oficiul Registrul Comerțului și Certificat constatator, după caz;

2. Autorizație ISCIR, vizata la zi;

3. Certificat fiscal eliberat de Compartimentul de specialitate al UAT -ului de unde provine, din care să rezulte că solicitantul nu figurează cu datorii la bugetul local respectiv;

4. Contract încheiat cu un operator economic autorizat pentru bransament energie electrică;

5. Declarație pe propria răspundere privind asigurarea curățeniei, precum și că nu se vor depozita materiale pe spațiul verde și că nu va distruge / afecta spațiile verzi din imediata vecinătate;

9. Pe cerere se vor menționa datele persoanei de contact (inclusiv număr de telefon).

c) pentru comercializarea produselor nealimentare, flori, obiecte ale meșteșugarilor, obiecte de cult, etc.

1. Certificat de înregistrare eliberat de Oficiul Registrul Comerțului și Certificat constatator după caz;

2. Certificat de producător;

3. Certificat fiscal eliberat de Compartimentul de specialitate al UAT -ului de unde provine, din care să rezulte că solicitantul nu figurează cu datorii la bugetul local respectiv;

4. Contract încheiat cu un operator economic autorizat pentru branșament energie electrică, dacă e cazul;
5. Declarație pe propria răspundere privind asigurarea curățeniei, precum și că nu se vor depozita materiale pe spațiul verde și că nu va distruge / afecta spațiile verzi din imediata vecinătate;
6. Pe cerere se vor menționa datele persoanei de contact (inclusiv număr de telefon).

Art. 7. Amplasarea se va face întâi pentru agenții economici cu sediul în municipiul Rosiori de Vede, apoi în funcție de spațiul liber se vor repartiza și agenților economici din alta localitate în funcție de ordinea depunerii cererii.

(1) Cererea, însoțită de documentele prevăzute la cap. III, art. 6 din prezentul regulament, vor fi verificate și avizate de către Comisia de organizare a zilelor municipiului.

(2) Documentația verificată și avizată va fi depusă la ghișeul Registratură al Primăriei Rosiori de Vede, strada Dunării, nr. 58, până la data de 16.05.2024, ora 16.00.

(3) Unitatea administrativ teritorială, Municipiul Rosiori de Vede, va elibera fiecărui agent economic, un acord de ocupare a domeniului public care va cuprinde datele de identificare ale solicitantului, locația, suprafața.

(4) Cererile vor fi luate în considerare doar în cazul în care amplasamentul solicitat este liber, sunt îndeplinite condițiile de autorizare și sunt depuse la termen.

(5) Depunerea cererii la registratură nu înseamnă și aprobarea acesteia. În situația în care există două sau mai multe solicitări de ocupare a aceluiași amplasament, acesta va fi atribuit în funcție de data depunerii cererii (numărul de înregistrare al cererii).

(6) Locurile vor începe să fie atribuite începând cu data de 17.05.2024, orele 17,00.

(7) Se vor atribui întâi locurile pentru agreement, apoi restaurante, terase, după care se vor atribui locurile pentru comercializare produse artizanale, jucării, alimentație publică (gogosi, vată de zahăr).

Art. 8. Pentru ocuparea temporară a domeniului public în vederea desfășurării zilelor municipiului va fi percepută o taxă de ocupare a domeniului public conform HCL nr. 44 / 27.04.2023.

#### **IV. Asigurarea ordinii publice**

Art. 9.

(1) Ordinea publică va fi asigurată conform competențelor legale de către: Poliția Municipiului Rosiori de Vede, Jandarmeria Română și Direcția Poliția Locală.

(2) Direcția Poliția Locală va organiza două patrulle de polițiști locali care vor funcționa 24 ore din 24 în zona desfășurării acțiunilor dedicate Zilelor Municipiului.

Art. 11. Prin grija Spitalului Municipal Caritas va fi asigurat un echipaj pentru intervenție în caz de prim ajutor pe perioada desfășurării spectacolelor pe scena amenajată în aer liber.

Art. 12. Operatorii economici care ocupă temporar teren cu ocazia sărbătorii locale "Zilele Municipiului Rosiori de Vede" sunt obligați să respecte normele PSI și normele SSM.

Art.13. Fiecare agent economic va încheia cu municipiul Rosiori de Vede o convenție cu privire la obligațiile sale referitoare la normele PSI și SSM.

**Organizarea curățeniei și igienei publice în perimetrul și zona vecină desfășurării sărbătorii locale "Zilele Municipiului Rosiori de Vede".**

Art. 14.

(1) Serviciul Public de Administrare a Domeniului Public și Privat răspunde de organizarea curățeniei și igienei publice în perimetrul și zona vecină desfășurării sărbătorii locale "Zilele Municipiului Rosiori de Vede"

(2) Prin grija SADPP se vor realiza următoarele acțiuni:

- a. îndepărtarea tuturor gunoaielor depozitate în alte locuri decât cele special amenajate;
- b. curățarea părții carosabile, a trotuarelor și rigolelor pe străzile prin care se asigură accesul în zona desfășurării tuturor activităților economice, de agrement, cultural, artistice și sportive ;
- c. asigurarea iluminatului public la un nivel corespunzător pe străzile de la punctul b) și în toate zonele de desfășurare a activităților cultural, artistice și sportive;
- d. amplasarea a minim două containere pentru colectarea gunoiului menajer, lângă pubela din spatele bl. Dl. (strada Dunării) și minim două containere lângă pubela din spatele blocului D5 (strada Renașterii) care vor fi ridicate în această perioadă ori de câte ori se impune
- e. montarea a doua cabine WC ecologice în imediata vecinătate a zonei de desfășurare a activităților de alimentație publică;
- f. programul de funcționare al WC-ului public din Parcul Av Nicoale Vede , in aceasta perioada va avea programul intre orele 08,00-24,00.
- g. măturarea zilnică a întregii zone de desfășurare acțiunilor între orele 6.00-8.00 și întreținerea curățeniei între orele 8.00-24.00.

Art. 15. Fiecare operator economic ocupant temporar al domeniului public este obligat să se doteze cu coș de gunoi pentru hârtie și saci pentru gunoiul menajer.

## V. Dispozitii finale.

Art. 16. Pe durata desfășurării sărbătorii locale operatorii economici și publicul participant sunt obligați să respecte ordinea și liniștea publică, normele de gospodărire a localității și prevederile legale referitoare la desfășurarea activităților comerciale.

Art. 17. În zona desfășurării sărbătorii locale este interzisă folosirea pocnitorilor, petardelor, artificiiilor și altor materiale periculoase care pot produce răni.

Art. 18. Echipamentele de distracție care prezintă risc de accidentare vor respecta condițiile prevăzute de HG nr. 435/2010, cu modificările și completările ulterioare.

Art. 19. Direcția Poliția Locală răspunde, potrivit competențelor legale, de depistarea și sancționarea abaterilor de la prevederile legale privind activitatea comercială, pe perioada desfășurării sărbătorii locale "Zilele Municipiului Roșiori de Vede".

Comisia pentru organizarea sărbătorii locale „Zilele Municipiului Roșiori de Vede”:

*Presedinte:* ing. Minca Luminita Violeta –Director executiv ADPP;

*Membrii:* Andrei Ion- inspector superior Directia ADPP;


Petricioaia Petre Iancu – Director Directia Politie Locala;

Rusanu Iulian – inspector superior CSU - SSM;

Barbut Aurelia – sef Serviciu Cultura, Educatie, Creatie și Sport;

Marica Mirela– inspector superior Directia ADPP;

ANEXA NR. 2  
LA DISPOZIȚIA NR. 277 din 09.02

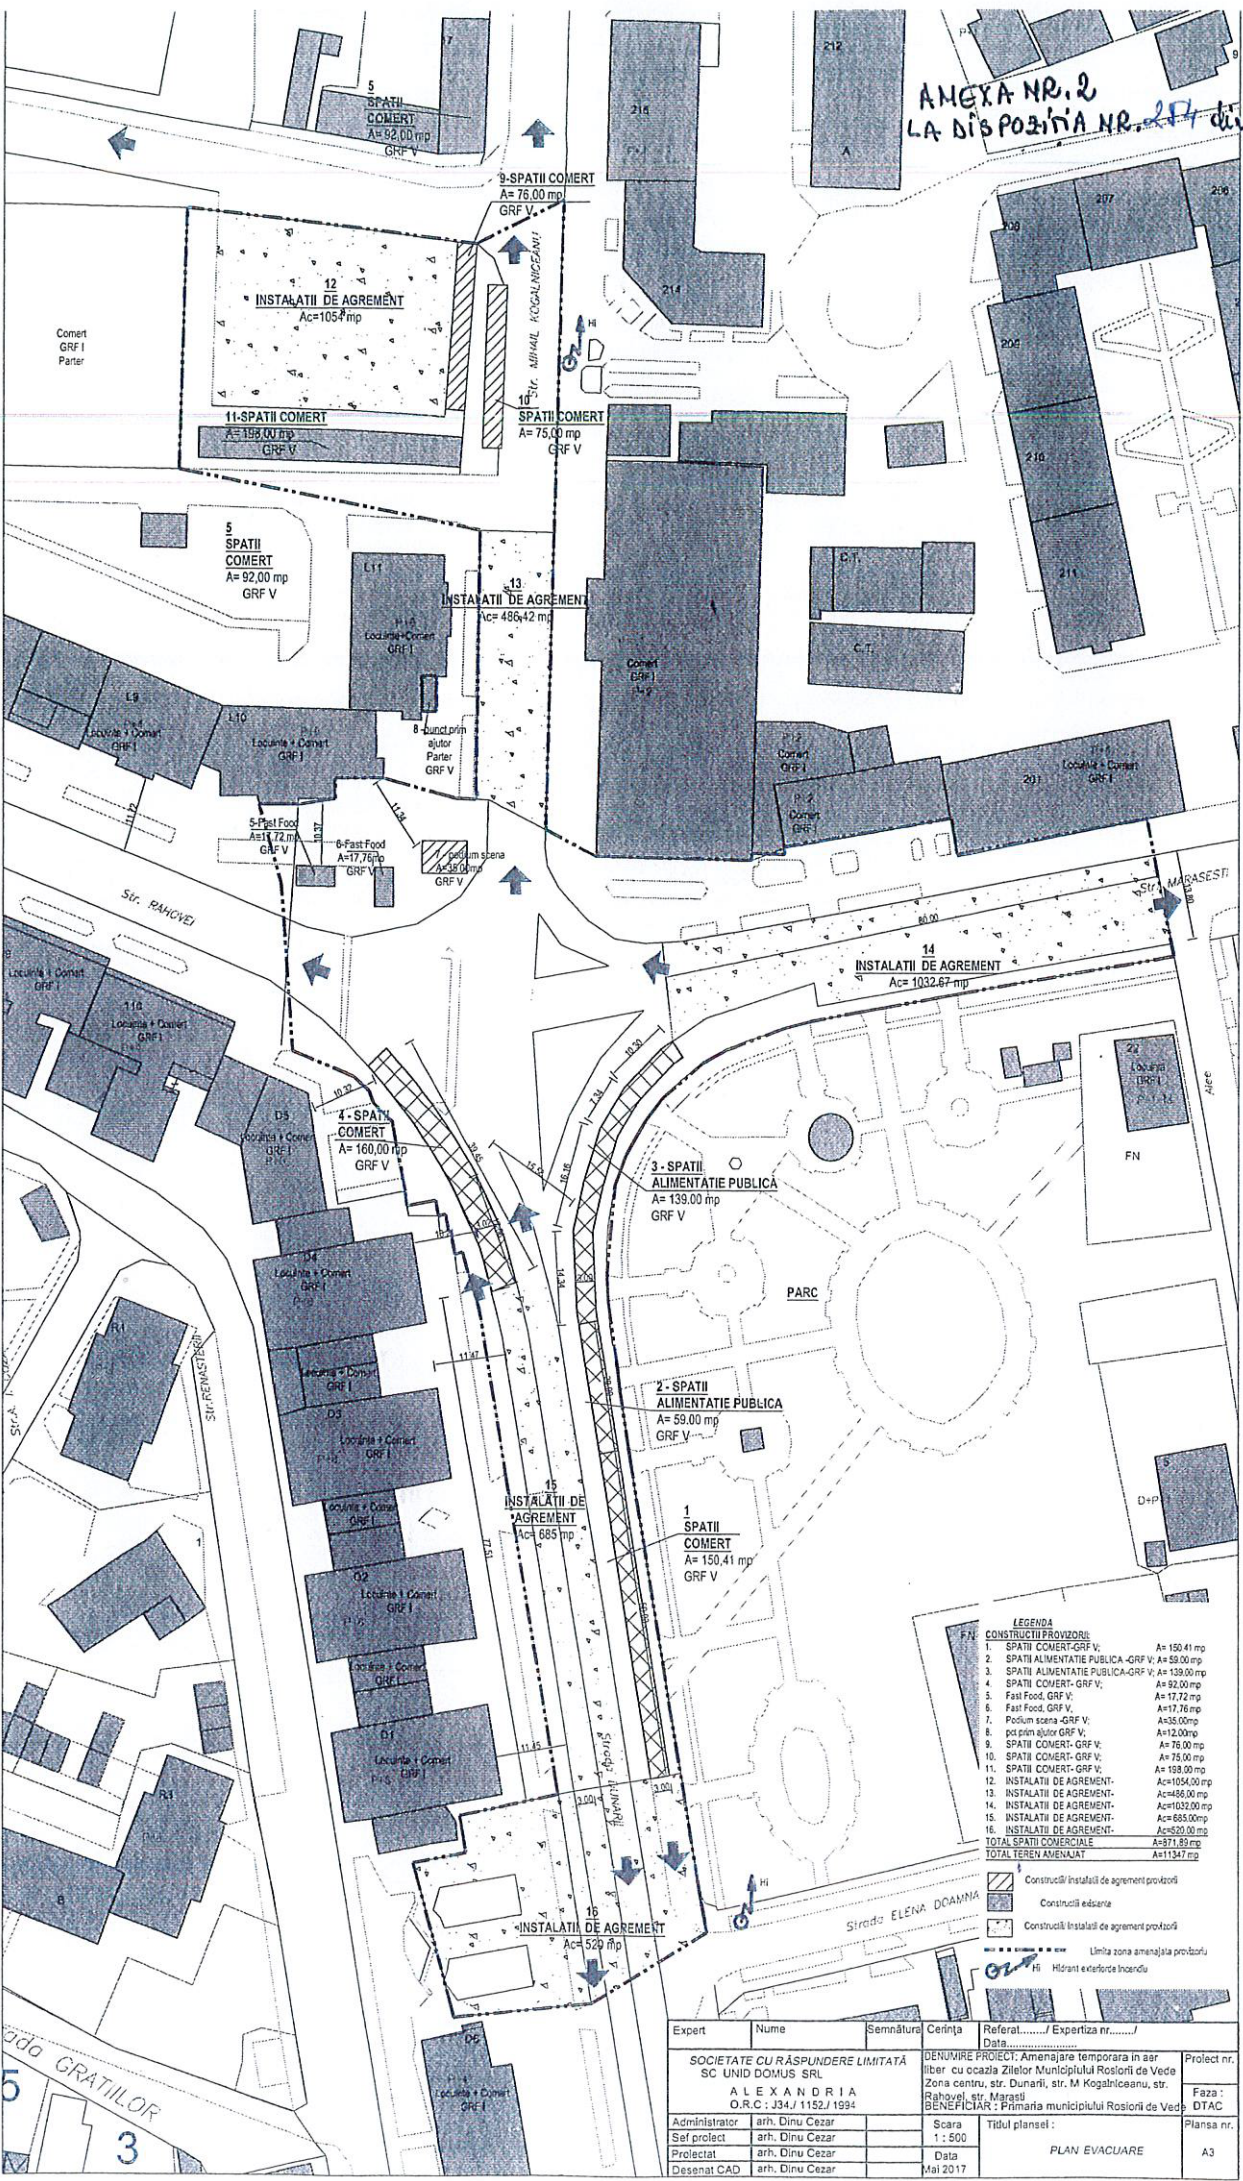

**LEGENDA**

CONSTRUCȚII PROVIZORII:

1. SPATII COMERT-GRF V	A=150,41 mp
2. SPATII ALIMENTATIE PUBLICA-GRF V	A=59,00 mp
3. SPATII ALIMENTATIE PUBLICA-GRF V	A=139,00 mp
4. SPATII COMERT-GRF V	A=92,00 mp
5. Fast Food-GRF V	A=17,72 mp
6. Fast Food-GRF V	A=17,76 mp
7. Padium scara-GRF V	A=38,00 mp
8. padium ajutor-GRF V	A=12,00 mp
9. SPATII COMERT-GRF V	A=76,00 mp
10. SPATII COMERT-GRF V	A=75,00 mp
11. SPATII COMERT-GRF V	A=198,00 mp
12. INSTALATII DE AGREMENT	A=105,4 mp
13. INSTALATII DE AGREMENT	A=486,42 mp
14. INSTALATII DE AGREMENT	A=1032,67 mp
15. INSTALATII DE AGREMENT	A=685,00 mp
16. INSTALATII DE AGREMENT	A=529,00 mp
TOTAL SPATII COMERCIALE	A=971,89 mp
TOTAL TEREN AMENAJAT	A=11347 mp

- Construcții instalatii de agrement provizorii
- Construcții edificații
- Construcții instalatii de agrement provizorii
- Limita zona amenajata provizorii
- Hi Hidranți e aerforțe în aer

Expert	Nume	Semnătura	Cerința	Referat..... / Expertiza nr..... / Data	Proiect nr.
SOCIETATE CU RĂSPUNDERE LIMITATĂ SC UNID DOMUS SRL ALEXANDRIA O.R.C. / J34 / 1152 / 1994				DENUMIRE PROIECT: Amenajare temporară în aer liber cu ocazia Zilelor Municipiului Râșnov în Văda Zona centru, str. Dunării, str. M. Kogălniceanu, str. Răhoavel, str. Margăsi	Faza : DTAC
Administrator	arh. Dinu Cezar			Scara 1 : 500	Titlul planșei :
Sef proiect	arh. Dinu Cezar			Data	PLAN EVACUARE
Proiectat	arh. Dinu Cezar			Mal 2017	Plansa nr. A3
Desenat CAD	arh. Dinu Cezar				

**PROGRAMUL MANIFESTARILOR DEDICATE**

**SARBATORII LOCALE “ZILELE MUNICIPIULUI “, editia a XXIV-a , 2024**

**LUNI, 20 MAI**

- ORA 9,00 – CONCURS DE SAH SI TENIS DE MASA -OPEN  
Locul : Parcul Central “Nicolae Popescu Vedea”/Casa de Cultura
  
- Ora 10,00 – “ De la lume adunate si inapoi...” EXPOZITIE DE OBIECTE  
ETNOGRAFICE DIN COLECTIA GL.LT(r) Valentin Becheru  
Locul: Muzeul de Istorie “Petre Voivozeanu”
  
- Ora 16,00 – Festivalul concurs de muzica populara “Alexandru Dachin” – editia a III-a  
  
Momente artistice:
  - Ansamblul “Voiniceii” al Scolii Gimnaziale “ Zaharia Stancu”, coordonator prof. Andrei Hamza;
  - Fluierasii de la Merisani, coordonatori prof. Adriana Istrate si prof . Sotir Gheorghiu;
  - Mugurasii Bragadirului , coordonator prof. Milica Cotruta;
  - Boboceii de Crangeni, coordonator prof. Milica Cotruta;Locul : Scena de spectacol.
  
- Ora 18,00 – “Fanfara Peretu” – concert de muzica culta:  
Locul: Gradina Publica “Mihail C Manciulescu”;
  
- Ora 19,00 – Deschiderea sarbatorii locale “Zilele municipiului “ – editia a XXIV-a ;  
Mesajul de deschidere a sarbatorii locale “Zilele Municipiului” rostit de Primarul Municipiului Rosiori de Vede, ec. Valerica Gheorghe Cîrciumaru.
  
- Ora 19,15 “Orasul tau , orasul meu”: Eu imi iubesc orasul! Tu? – editia a IV-a –  
premierea celui mai frumos spatiu verde din fata blocurilor si a caselor si a Asociatiilor  
de proprietari implicate in ingrijirea spatiilor verzi.  
Locul : scena de spectacol



- Ora 20,00 – “Pe la noi prin Teleorman” – spectacol de muzica populara  
In recital:  
Castigatorul Trofeului “Alexandru Dachin “ 2024;  
- Iulian Razvan Oprea – Castigatorul trofeului “Alexandru Dachin” 2023  
- Maria Dudau ;  
- Ansamblul Burnasul ;  
- Simona Alexandru;  
- Florin Parlan ;  
- Marian Sandu& Taraful din Teleorman;  
- Nicusor Iordan;  
Locul: Scena de spectacol

### MARTI 21 mai

- Ora 9,00 – Cupa “Zilele Municipiului” la tenis de camp – finala  
Locul : Family Zone (Zona de Agreement)
- Ora 10,00 – “Batalia Cartilor” – Concursul National de Lectura pentru copii si adolescenti- editia 2024- deschidere  
Locul: Bibloteca Municipala “Gala Galaction”
- Ora 11,00- “Legendele Fotbalului rosiocean “ – omagierea legendelor fotbalului rosiocean – generatia 1970-1980  
Locul : Primaria Municipiului Rosiori de Vede.
- Ora 16,00- Festivalul concurs de muzica usoara romaneasca “Dan Campeanu” – editia a III-a – momente artistice:  
Sibba Dance – coordonator Mirela Hadad  
Scoala de dans”Patrita Savescu” – instructor Daria Vochechi  
Locul : scena de spectacol
- Ora 19,30 – “Niciand , ADIO...” – spectacol  
In recital:  
- castigatorul Trofeului “Dan Campeanu” 2024;  
- Ioana rebecca Rizea – castigatoarea trofeului “ dan campeanu “ 2023;  
- Recital Florin Ciobanu;  
- Euroton Forever- recital Euroton  
- Recital Florian Rus  
- Locul : Scena de spectacol