

JUDETUL TELEORMAN  
PRIMĂRIA MUNICIPIULUI  
ROȘIORI DE VEDE


VIZAT SPRE NESCHIMBARE  
construire  
Anexa la autorizația de  
destinatie  
Nr. 15 din 27.04.2021  
Arhitect-șef

JUDETUL TELEORMAN  
PRIMĂRIA MUNICIPIULUI  
ROȘIORI DE VEDE

VIZAT SPRE NESCHIMBARE  
construire  
Anexa la autorizația de  
destinatie  
Nr. 30 din 31.05.2019  
Arhitect-șef




ORDINUL ARHITECTILOR  
DIN ROMANIA  
1772  
Nicolae Claudiu  
COVERGHI  
Conducător  
H. 100/2018 art. 101 din semnatura

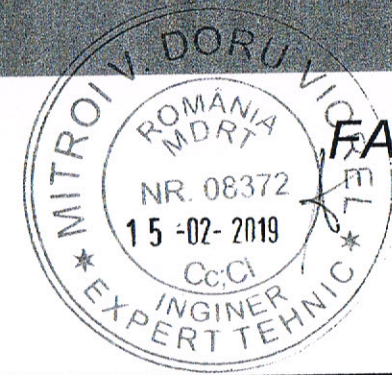

FATADA PRINCIPALA GARAJ  
SCARA: 1/50

VERIF./EXPERT	NUME	SEMNTURA	CERINTA	REFERAT/EXPERTIZA NR./DATA
S.C. TERRA ART PROIECT S.R.L. J34/461/2013			BENEFICIAR: AMPLASAMENT: Orasul: ROSIORI DE VEDE, jud. Teleorman, Strada: CARPATI, Nr.: 14.	PR. NR.: 3
SPECIFICATIE			SCARA: 1/50	TITLU PROIECT: CONSTRUIRE GARAJ, RECONSTRUIRE IMPREJMUIRE LATURA DE VEST catre strada Carpati si INTRARE IN LEGALITATE CONSTRUIRE COPERTINA
SEF PROIECT			DATA: 2018	TITLU PLANS: FATADA PRINCIPALA GARAJ
PROIECTAT				FAZA: D.T.A.C.
DESENAT				PLANS: A06



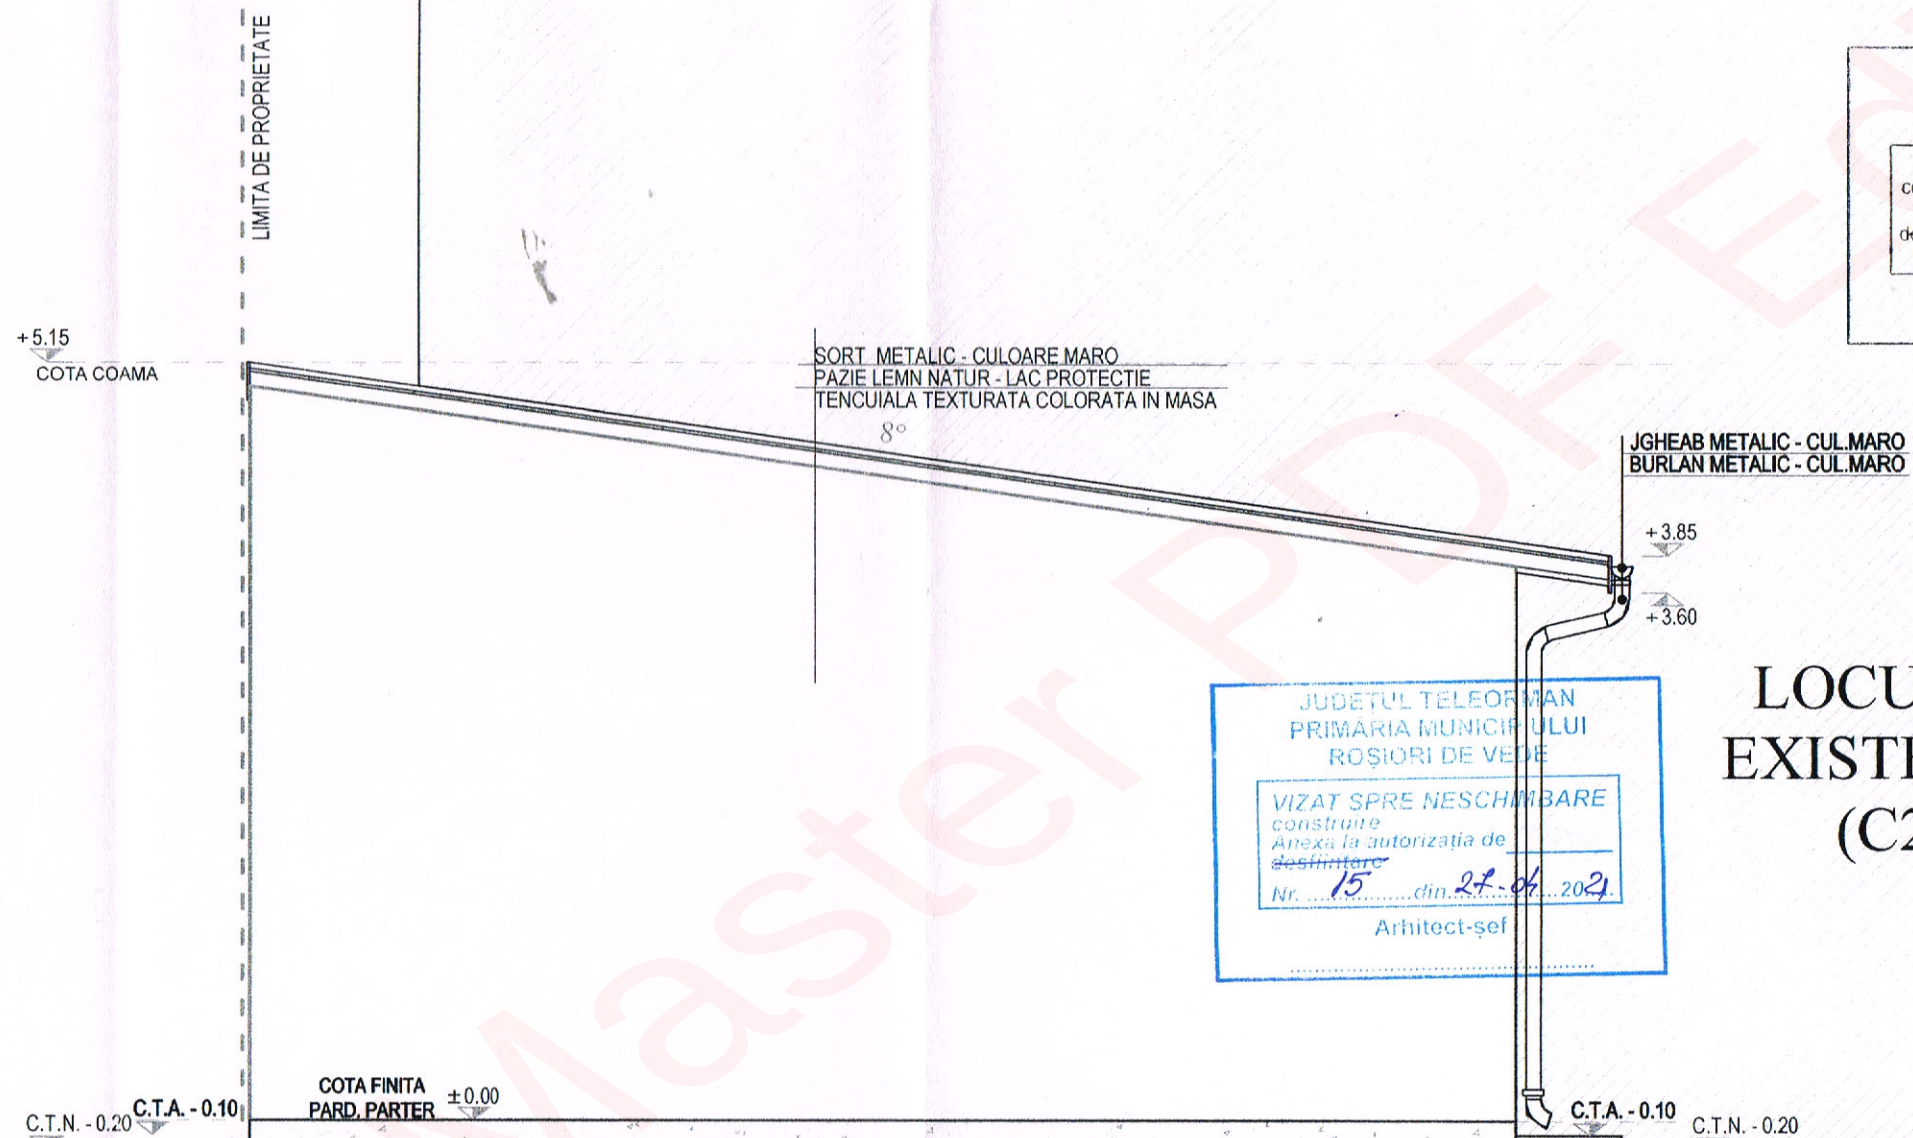

LOCUNTA  
EXISTENTA  
(C2)

FATADA LATERALA STANGA GARAJ  
SCARA: 1/50

VERIF./EXPERT	NUME	SEMNATURA	CERINTA	REFERAT/EXPERTIZA NR./DATA
S.C. TERRA ART PROIECT S.R.L. J34/461/2013			BENEFICIAR: AMPLASAMENT: Orasul: ROSIORI DE VEDE, jud. Teleorman, Strada: CARPATI, Nr.: 14.	PR. NR.: 3
SPECIFICATIE			SCARA: 1/50	TITLU PROIECT: CONSTRUIRE GARAJ, RECONSTRUIRE IMPREJMUIRE LATURA DE VEST catre strada Carpati si INTRARE IN LEGALITATE CONSTRUIRE COPERTINA
SEF PROIECT			DATA: 2018	FAZA: D.T.A.C.
PROIECTAT				PLANS A07
DESENAT				TITLU PLANS A07 STANGA GARAJ





COTA COAMA +7.10

COTA FINITA  
PARD. PARTER ±0.00  
C.T.N. - 0.20

C.T.A. - 0.10

SORT METALIC - CULOARE MARO  
PAZIE LEMN NATUR - LAC PROTECTIE  
TENCUIALA TEXTURATA COLORATA IN MASA

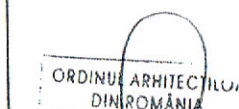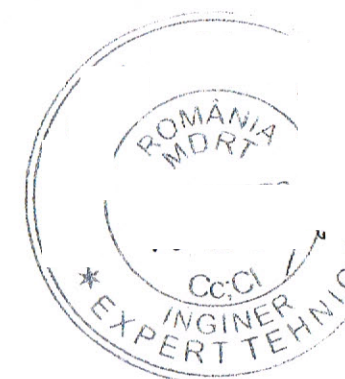

C.T.A. - 0.10

COTA FINITA  
PARD. PARTER ±0.00  
C.T.N. - 0.20

## FATADA POSTERIOARA GARAJ SCARA:1/50

VERIF./EXPERT	NUME	SEMNATURA	CERINTA	REFERAT/EXPERTIZA NR./DATA
S.C. TERRA ART PROIECT S.R.L. J34/461/2013			BENEFICIAR: AMPLASAMENT: Orasul: ROSIORI DE VEDE, jud. Teleorman, Strada: CARPATI, Nr.: 14.	
SPECIFICATIE			SCARA: 1/50	TITLU PROIECT: CONSTRUIRE GARAJ, RECONSTRUIRE IMPREJMUIRE LATURA DE VEST catre strada Carpati si INTRARE IN LEGALITATE CONSTRUIRE COPERTINA
SEF PROIECT			DATA: 2018	TITLU PLANSA:FATADA POSTERIOARA GARAJ
PROIECTAT				FAZA: D.T.A.C.
DESENAT				PLANSA A08

PR. NR.: 3

FAZA: D.T.A.C.

PLANSA A08