



CRUCE METALICA VARIANTA 2

INVELITOARE TABLA TITAN ZINC DUBLU FALTUITA
PE ASTEREALE LEMN

TENCUIALA DECORATIVA SILICATICA NANOPORTOP
CU AUTOCURATIRE PRIN FOTOCATALIZA CULOARE
RAL 1013



TAMPLARIE AL VOPSITA BRUN RAL 8015



VERIFICATOR		EXIGENTA "A"	REFERAT NR.	/DATA	
VERIFICATOR		CERINTA "C"	REFERAT NR.	/DATA	
EXPERT		EXIGENTA "A"	EXPERTIZA NR.	/DATA	
<div>TUDOR RAGALIE BIROU ARHITECTURA; C.I.F.: 34 56 02 40</div>			TITLUL LUCRARI: CONSTRUIRE CAPELA SI CENTRU SOCIAL-CULTURAL		PR. NR. 81.20
			AMPLASAMENT: ROSIORII DE VEDE, STR. REPUBLICII, NR. 10, TELEORMAN		
SEF PROIECT		Scara: 1/50	BENEFICIAR:		Pl. nr. A 09
INTOCMITORI SP			TITLUL PLANSEI: FATADA EST, PROPUNERE		
PROIECTAT		Data: 25.08.2020			
DESENAT					
DESEN ASISTAT AutoCAD 2013 - LICENTA NR. 346 - 30480636			Revizie nr: 00	Modifica pl.	pl. A



CRUCE METALICA VARIANTA 1

INVELITOARE TABLA TITAN ZINC DUBLU FALTUITA
PE ASTEREALA LEMN

TENCUALA DECORATIVA SILICATICA NANOPORTOP
CU AUTOCURATIRE PRIN FOTOCATALIZA CULOARE
RAL 1013

100

JUDETUL TELEORMAN
PRIMARIA MUNICIPIULUI
ROȘIORI DE VEDE

VIZAT SPRE NESCHIMBARE
construire
Anexa la autorizația de
destinatie

Nr. 22 din 07.06.2021

Arhitect-șef

ORDINUL ARHITECTILOR
DIN ROMANIA

VERIFICATOR		EXIGENTA "A"	REFERAT NR.	/DATA	
VERIFICATOR		CERINTA "C"	REFERAT NR.	/DATA	
EXPERT		EXIGENTA "A"	EXPERTIZA NR.	/DATA	
<div>TUDOR RAGALIE BIROU ARHITECTURA; C.I.F.: 34.56.02.40</div>			TITLUL LUCRARI: CONSTRUIRE CAPELA SI CENTRU SOCIAL-CULTURAL AMPLASAMENT: ROSIORII DE VEDE, STR. REPUBLICII, NR. 10, TELEORMAN		PR. NR. 81.20
SEF PROIECT			BENEFICIAR:		Pl. nr. A 10
INTOCMITORI SF					
PROIECTAT			TITLUL PLANSEI: FATADA VEST, PROPUNERE		
DESENAT					
DESEN ASISTAT AutoCAD 2013 - LICENTA NR. 346 - 30480636			Revizie nr: 00	Modifica pl.	pl. A

+ 10,200

+ 8,400

+ 6,300


+ 5,800

+ 4,850

+ 0,500

± 0,000

- 0,500

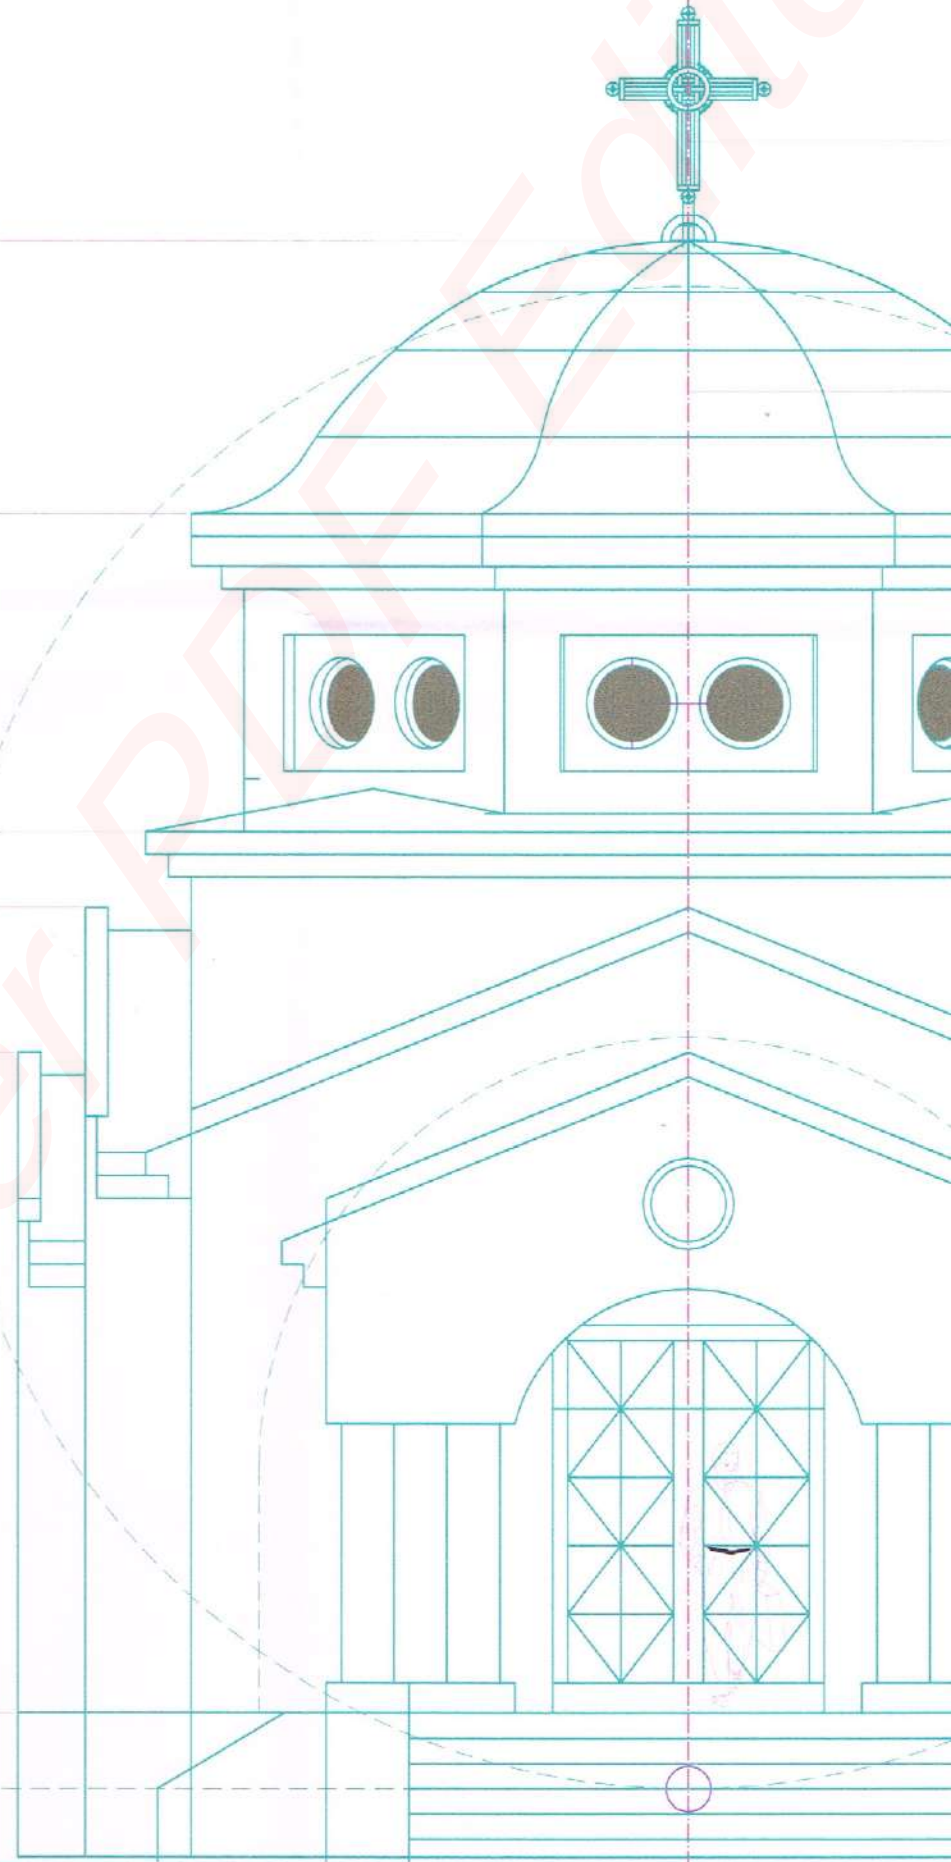




VERIFICATOR		EXIGENTA "A"	REFERAT NR.	/DATA	
VERIFICATOR		CERINTA "C"	REFERAT NR.	/DATA	
EXPERT		EXIGENTA "A"	EXPERTIZA NR.	/DATA	
<div><div>TUDOR RAGALIE BIROU ARHITECTURA S.R.L. C.I.F.: 34 56 02 40 34550240</div></div> <div><div>TITLUL LUCRARI: CONSTRUIRE CAPELA SI CENTRU SOCIAL-CULTURAL AMPLASAMENT: ROSIORII DE VEDE, STR. REPUBLICII, NR. 10, TELEORMAN</div></div>				<div>PR. NR. 81.20</div> <div>Faza: DTAC</div>	
SEF PROIECT		Scara: 1/50	BENEFICIAR:		Pl. nr.
INTOCMITORI SP		Data: 25.08.2020	TITLUL PLANSEI: FATADA SUD, PROPUNERE		A
PROIECTAT					11
DESENAT					pl. A
DESEN ASISTAT AutoCAD 2013 - LICENTA NR. 346 - 30480636			Revizie nr. 00	Modifica pl.	pl. A

INVELITOARE TABLA TITAN ZINC DUBLU FALTUITA
PE ASTEREALA LEMN

TAMPLARIE AL VOPSITA BRUN RAL 8015

TENCUIALA DECORATIVA SILICATICA NANOPORTOP
CU AUTOCURATIRE PRIN FOTOCATALIZA CULOARE
RAL 1013

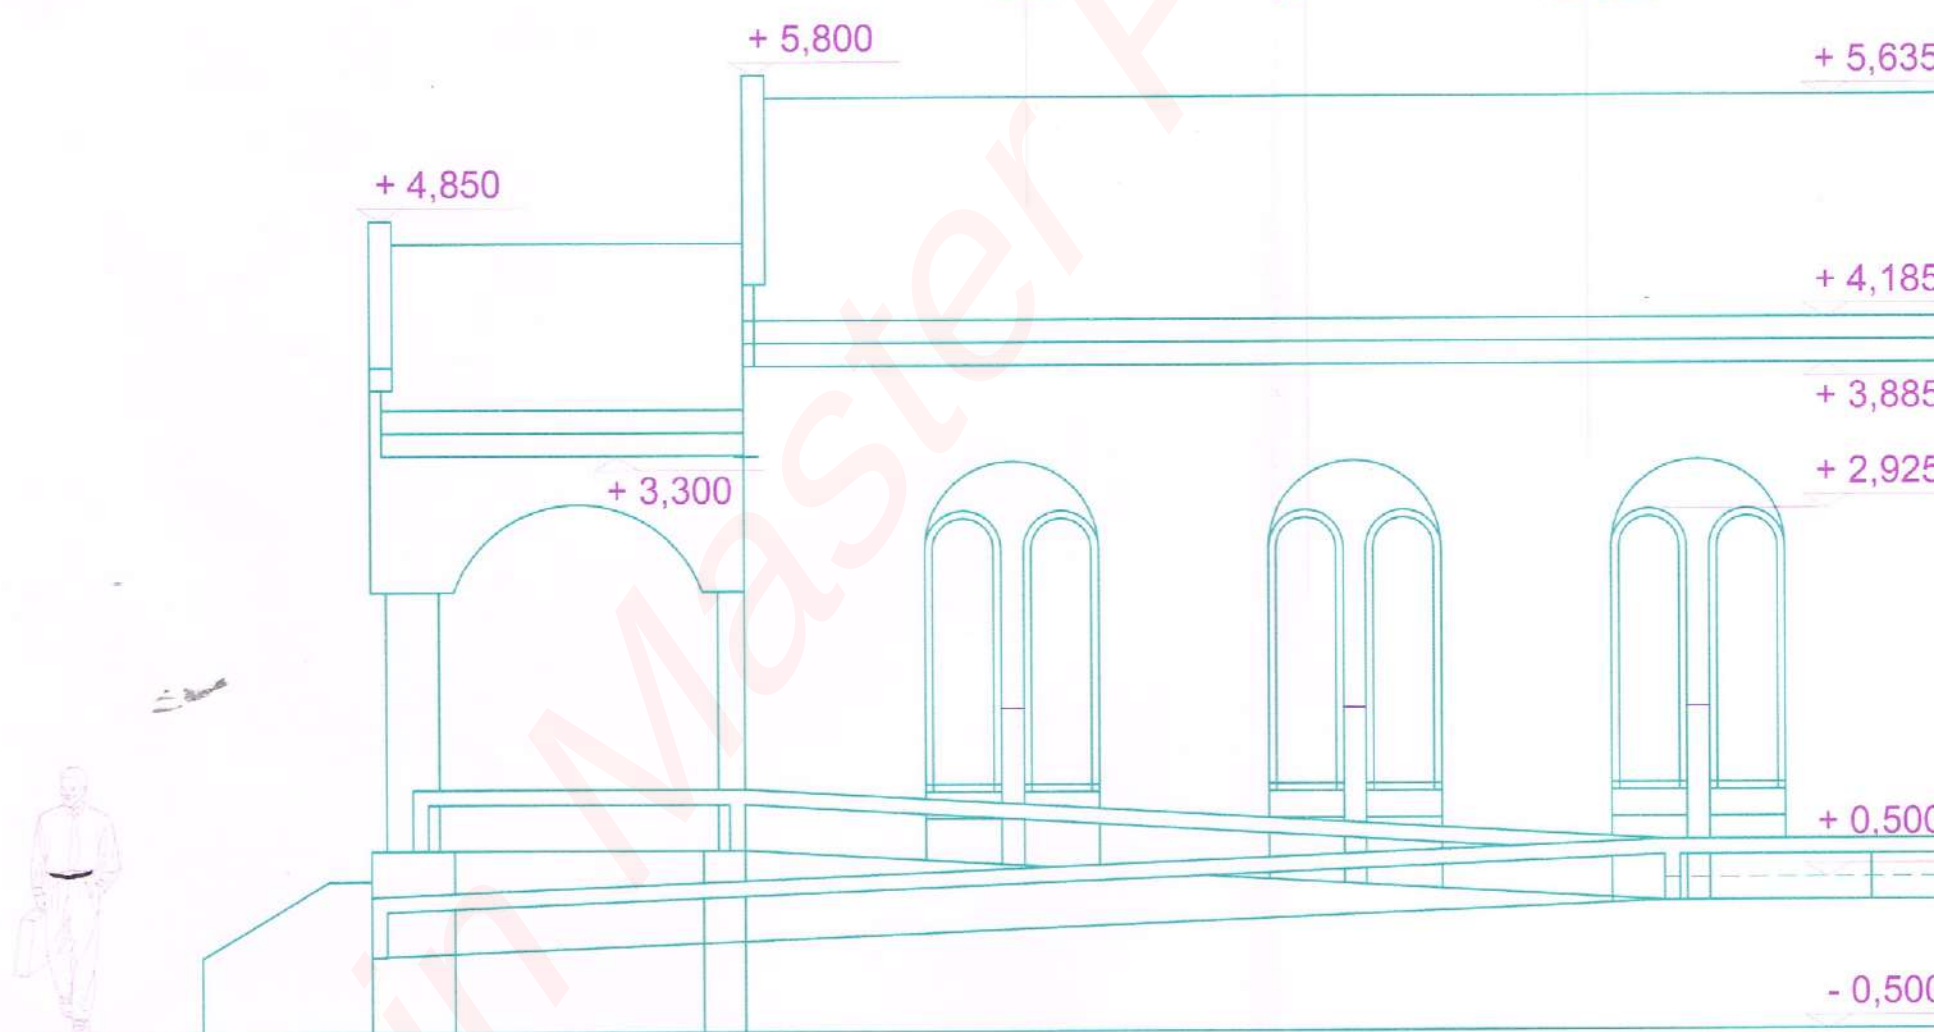


INVELITOARE TABLA TITAN ZINC DUBLU FALTUITA
PE ASTEREALA LEMN

TAMPLARIE AL VOPSITA BRUN RAL 8015

TENCUIALA DECORATIVA SILICATICA NANOPORTOP
CU AUTOCURATIRE PRIN FOTOCATALIZA CULOARE
RAL 1013

102

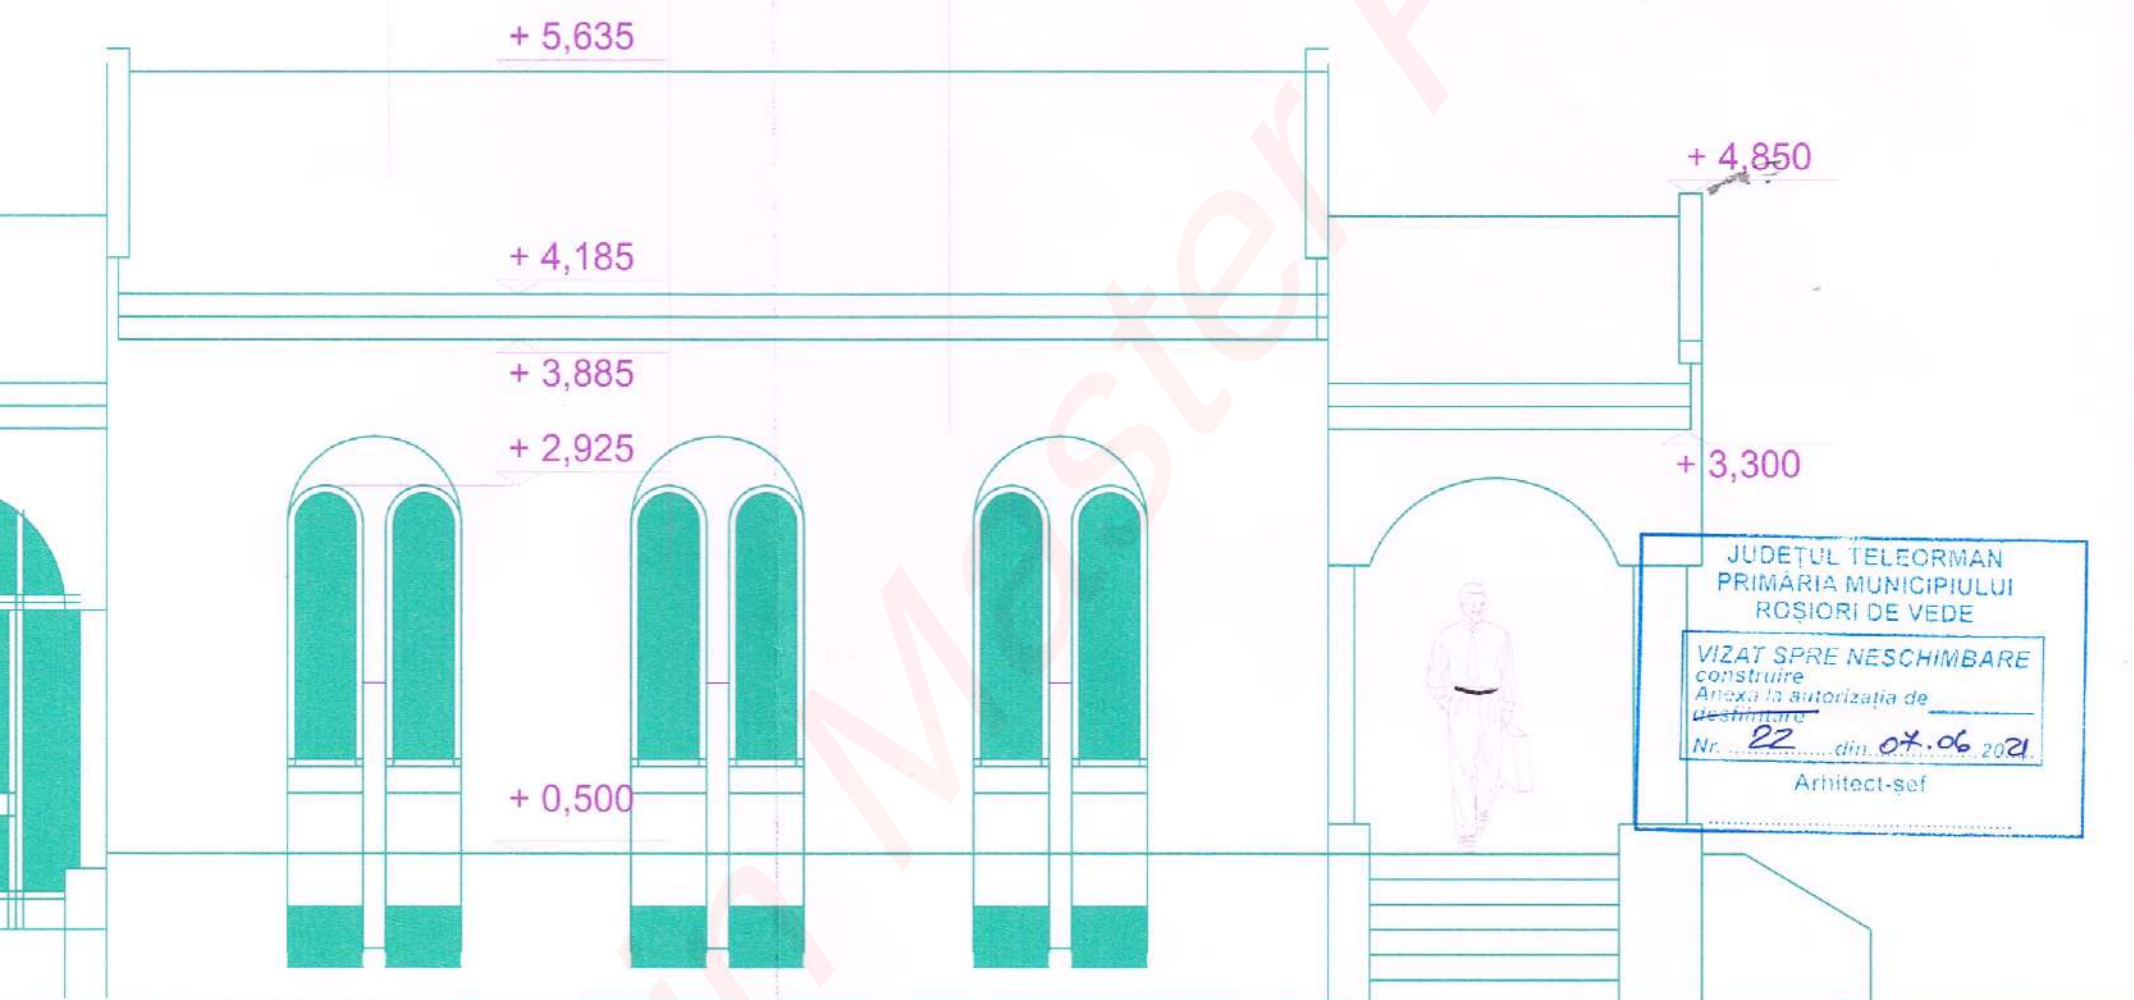

JUDETUL TELEORMAN
PRIMARIA MUNICIPIULUI
ROSIORI DE VEDE

VIZAT SPRE NESCHIMBARE
construire
Anexa la autorizatia de
destinatie
Nr. 22 din 07.06.2021
Arhitect-sef



VERIFICATOR		EXIGENTA "A"	REFERAT NR.	/DATA
VERIFICATOR		CERINTA "C"	REFERAT NR.	/DATA
EXPERT		EXIGENTA "A"	EXPERTIZA NR.	/DATA
TRBA TUDOR RAGALIE BIROU ARHITECTURA C.I.F.: 34.56 02 46			TITLUL LUCRARII: CONSTRUIRE CAPELA SI CENTRU SOCIAL-CULTURAL AMPLASAMENT: ROSIORII DE VEDE, STR. REPUBLICII, NR. 10, TELEORMAN	
SEF PROIECT		Scara: 1/50	BENEFICIAR:	PR. NR. 81.20
INTOCMITORI SP		Data: 25.08.2020	TITLUL PLANSEI: FATADA NORD, PROPUNERE	Faza: DTAC
PROIECTAT				Pl. nr. A
DESENAT				12
DESEN ASISTAT	AutoCAD 2013 - LICENTA NR. 346 - 30480636		Revizie nr: 00 Modifica pl.	pl. A

+ 11,650

+ 10,200

+ 8,400

+ 6,300

+ 5,800

+ 4,850

± 0,000

- 0,500

