


PLAN DE SITUATIE

1:500

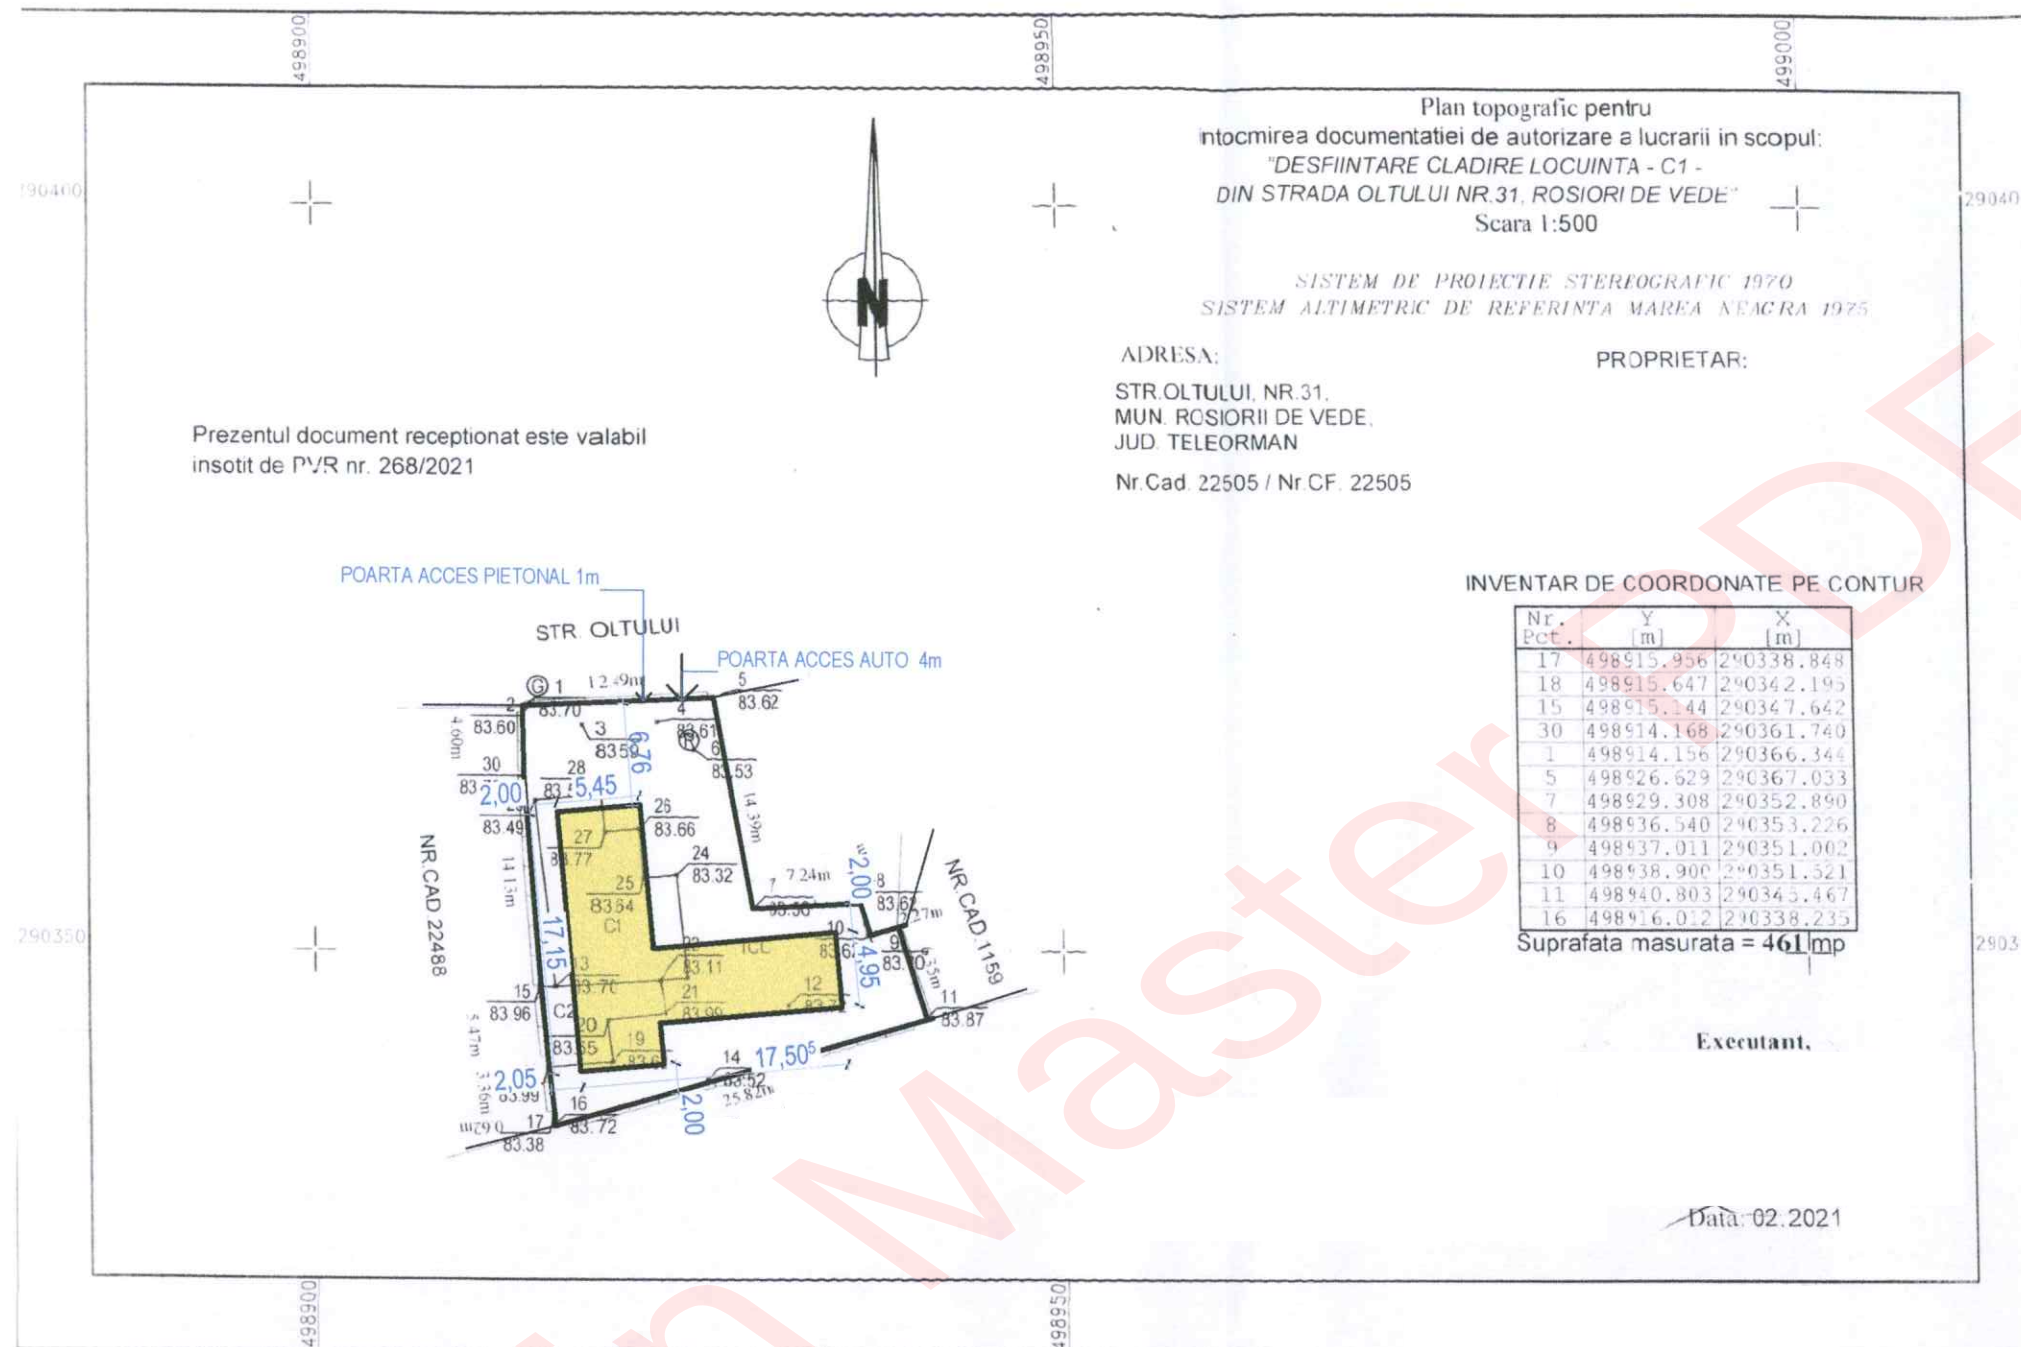

LEGENDA

C1,C2	CLADIRI EXISTENTE PARTER CE SE DESFIINTEAZA
	LOCUINTA P+1E PROPUSA

BILANT TERITORIAL

S TEREN 461mp
S CONSTRUITA EXISTENTA =121mp
S DESFASURATA EXISTENTA =121mp
S CONSTRUITA DESFIINTATA =121mp
S DESFASURATA DESFIINTATA =121mp
S CONSTRUITA PROPUSA =153.15mp
S DESFASURATA PROPUSA =280.30mp
SCREZULTATA =153.15mp
SDREZULTATA =280.30mp
REGIM DE INALTIME PARTER+1E
H CORNISA =+5.09m
H MAX =+7.30m
POT_{EX} =26.24% CUT_{EX} =0.26
POT_{REZ} =33.22% CUT_{REZ} =0.60

JUDEȚUL TELEORMAN
PRIMĂRIA MUNICIPIULUI
ROȘIORI DE VEDE

VIZAT SPRE NESCHIMBARE

construire
Anexa la autorizația de
desființare

Nr. din ... 2021

Arhitect-șef

VERIFICATOR	NUME	Beneficiar:	
SC DUMI EUROPROIECT SRL		Scara:	OBIECTIV: CONSTRUIRE LOCUINTA P+1E AMPLASAMENT: STR. OLTULUI, NR. 31 ORAS ROSIORII DE VEDE JUD. TELEORMAN, NR. CAD. 22505
SEF PROIECT	NUME		
PROIECTAT		Data: MARTIE 2021	Titlul Plansei: PLAN DE SITUATIE
DESENAT			
			Proiect: 167/2021 Faza: D.T.A.C. Plansa: G.3